

Niniejsza decyzja stała się ostateczna

w dniu ..... 21. 06. 2022 .....

podpis .....

STAROSTA TOMASZOWSKI  
ul. Św. Antoniego 41  
97-200 Tomaszów Mazowiecki

Tomaszów Maz. 20.06.2022r.

ZRO.6120.31.2022

Z up. STAROSTY  
inż. Zbigniew Kamiński  
Z-ca Naczelnika Wydziału  
Ochrony Środowiska, Rolnictwa i Leśnictwa

otrzymano  
Drugi Zastępca Dyrektora  
Wydziału Rozwoju Inwestycji i Klimatu

## DECYZJA

Tomasz Szirmański  
20.06.2022

Na podstawie art. 83 ust. 1 pkt 1, art. 86 ust. 1 pkt 4 i 10 i art. 90 ust. 1 ustawy z dnia 16 kwietnia 2004 r. o ochronie przyrody (t.j. Dz. U. z 2021 r., poz. 1098 - dalej zwanej ustawą o ochronie przyrody), art. 104 ustawy z dnia 14 czerwca 1960 r. Kodeks postępowania administracyjnego (t.j. Dz. U. z 2021 r., poz. 735 - dalej zwanej kpa), Rozporządzenie Ministra Środowiska z dnia 3 lipca 2017 r. w sprawie wysokości stawek opłat za usunięcie drzew i krzewów (Dz. U. z 2017 r. poz. 1330), art. 402 ust. 5 ustawy z dnia 27 kwietnia 2001 r. Prawo ochrony środowiska (t.j. Dz. U. z 2021r., poz.1973 - zwaną dalej ustawą o ochronie środowiska), po rozpoznaniu wniosku Gminy – Miasto Tomaszów Maz. z dnia 18.03.2022 r., wraz z uzupełnieniem o wydanie zezwolenia na usunięcie 21 sztuk drzew rosnących na działce o numerze ewidencyjnym 373 obręb 9 w Tomaszowie Mazowieckim.

### o r z e k a s i ę :

I. **Zezwala się** Gminie - Miasto Tomaszów Mazowiecki., ul. P.O.W. 10/16, 97-200 Tomaszów Maz., na usunięcie we własnym zakresie 20 sztuk drzew i krzewów:  
- zlokalizowanych na działce o numerze ewidencyjnym 373 obręb 9 w Tomaszowie Maz., wskazanych na załączniku graficznym nr 1 do niniejszej decyzji.  
- o parametrach określonych w załączniku nr 2.

II. **Ustala się** Gminie - Miasto Tomaszów Mazowiecki., ul. P.O.W. 10/16, 97-200 Tomaszów Maz, termin usunięcia drzew i krzewów wskazanych w pkt I niniejszej decyzji do: 31.03.2023 r.

III. **Uzależnia się** udzielenie Gminie - Miasto Tomaszów Mazowiecki., ul. P.O.W. 10/16, 97-200 Tomaszów Maz, zezwolenia na usunięcie drzew i krzewów ujętych w pkt I niniejszej decyzji od wykonania nasadzeń zastępczych w ilości 72 sztuk drzew i krzewów w terminie do dnia 30.11.2023 r. o gatunku i miejscu nasadzeń określonych w załączniku graficznym nr 3 do niniejszej decyzji oraz parametrach określonych w załączniku nr 2.

IV. **Zobowiązuje się** Gminę - Miasto Tomaszów Mazowiecki., ul. P.O.W. 10/16, 97-200 Tomaszów Maz. do złożenia w tut. Starostwie pisemnego oświadczenia o posadzeniu w/w drzew i krzewów w terminie 14 dni od daty ich posadzenia podając gatunek drzew i krzewów oraz faktyczną datę ich posadzenia wraz z planem sytuacyjnym z zaznaczoną lokalizacją na działce i dokumentacją fotograficzną.

V. **Ustala się** Gminie - Miasto Tomaszów Mazowiecki., ul. P.O.W. 10/16, 97-200 Tomaszów Maz :

- 1) opłatę w wysokości **49815,00** słownie (czterdzieści dziewięć tysięcy osiemset piętnaście 00/100 złotych), za usunięcie 12 sztuk drzew zgodnie z poniższą tabelą,
- 2) konto Powiatu Tomaszowskiego, na które należy wnieść opłatę określoną w pkt V. ppkt 1. niniejszej decyzji: nr **53 1560 0013 2000 1462 1000 0002**,
- 3) termin odroczenia uiszczenia w/w opłaty określonej w pkt. V. ppkt 1 niniejszej decyzji na okres 3 lat od dnia upływu terminu wskazanego w zezwoleniu na wykonanie nasadzeń zastępczych.

VI. Ewentualne szkody powstałe w wyniku usuwania drzew ponosi wnioskodawca.



### Uzasadnienie:

W dniu 22.03.2022 r. do tut. Starostwa wpłynął wniosek Gminy – Miasto Tomaszów Maz. z dnia 18.03.2022 r., o wydanie zezwolenia na usunięcie 20 sztuk drzew i krzewów rosnących na działce o numerze ewidencyjnym 373 obręb 9 w Tomaszowie Mazowieckim - stanowiącej własność Gminy – Miasto Tomaszów Maz. i uzupełnionego pismem (data wpływu 02.06.2022r.) o usunięcie 1 szt. obumarłego jarzębu pospolitego.

Jako uzasadnienie wniosku podniesiono: „Kolizję z projektowanym obiektem żłobka”.  
(zgodnie z Decyzją nr 760/2021 z dnia 08.09.2021r., znak: WAB. 6740. 573.2021)

Rozpatrując wniosek ustalono, że:

Działka o numerze ewidencyjnym 373 obręb 9 w Tomaszowie Mazowieckim stanowi własność Gminy – Miasto Tomaszów Maz., dlatego organem właściwym do wydania zezwolenia na usunięcie wnioskowanych drzew zgodnie z art. 90 ust. 1 ustawy o ochronie przyrody jest Starosta Tomaszowski.

Następnie działając na podstawie art. 83c ust. 1 ustawy o ochronie przyrody oraz art. 79 ust. 2 i art. 10 ust. 1 kpa, tut. Organ pismem z dnia 04.05.2022 r. zarządził termin oględzin przedmiotowych drzew w zakresie występowania w ich obrębie gatunków chronionych, jednocześnie informując o możliwości wypowiedzenia się co do zebranych materiałów dowodowych w sprawie w terminie 7 dni od dnia oględzin.

Oględziny przeprowadzono w dniu 11.05.2022r. z udziałem przedstawiciela wnioskodawcy podczas których ustalono, że:

- drzewa wnioskowane do wycięcia rosną w miejscu wskazanym we wniosku, obwody drzew w większości zgodne z obwodami podanymi we wniosku.
- drzewa Nr: 1,2,3,4,5,6,8,9,11,13,19,20 w dobrej kondycji zdrowotnej; posiadają foremne pokroje i proste pnie z nielicznym posuszem.
- drzewa Nr 12, 15 są w 100% uschnięte.
- drzewa Nr 7,10,14,16,17,18 w słabej i bardzo słabej kondycji zdrowotnej posiadają liczne rany, wypróchnienia na pniach oraz ubytki wgłębne. W koronach liczny posusz od 30 do 50 %. Drzewo nr 10 ma bardzo pokrzywione pnie, pochylone nad ogrodzenie zagrażając bezpieczeństwu ludzi i mienia.
- drzewo gatunku jarząb pospolity nie objęte wnioskiem o Nr 21 i obwodzie pnia - 61 cm całkowicie obumarłe.
- w obrębie w/w drzew nie stwierdzono obecności roślin, zwierząt i grzybów gatunków podlegających ochronie.
- w trakcie oględzin przedstawiciel wnioskodawcy poinformował o rozszerzeniu wniosku, o uschnięte drzewo rosnące na terenie w/w działki.

W terminie na wniesienie uwag wnioskodawca nie skorzystał z przysługującego mu prawa i nie wypowiedział się co do zebranych materiałów.

Jednakże wnioskodawca pismem z dnia 27.05.2022 r. rozszerzył swój wniosek po przez dopisanie 1 sztuki drzewa Nr 21 gatunku jarząb pospolity o obwodzie pnia -61 cm rosnącego na przedmiotowej działce, które jest całkowicie obumarłe.

Ze względów fitosanitarnych drzewa Nr 7,10,12,14,15,16,17,18, (uschnięte w całości lub korona w znacznym stopniu z wypróchnieniami na pniu) nie roszą szans na przeżycie, zagrażają bezpieczeństwu ludzi oraz mienia. Zatem zasadne jest ich usunięcie.

Zgodnie z art. 86 ust. 1 pkt 4 i 10 ustawy o ochronie przyrody nie nalicza się opłat za usunięcie drzew lub krzewów :

- które zagrażają bezpieczeństwu ludzi lub mienia w istniejących obiektach budowlanych lub funkcjonowaniu urządzeń o których mowa w art. 49 § 1 Kodeksu cywilnego.
- które obumarły lub nie roszą szans na przeżycie, z przyczyn niezależnych od posiadacza nieruchomości.

W stosunku do pozostałych drzew, które są zdrowe, naliczono opłatę w oparciu o Rozporządzenie Ministra Środowiska z dnia 3 lipca 2017 r. w sprawie wysokości stawek opłat za usunięcie drzew i krzewów oraz art. 84 ust. 1, 2, 3 i 4 ustawy o ochronie przyrody za usunięcie drzew, w następujący sposób:



Nr drzewa	Gatunek drzewa	Obwód drzewa w cm na wys. 130 cm	Stawka jednostkowa za 1 cm obwodu w zł	Oplata za usunięcie drzewa w zł
1	Świerk srebrny	180	30	5400,00
2	Tulipanowiec amerykański	96	55	5280,00
3	Jodła pospolita	55	25	1375,00
4	Brzoza brodawkowata	140	30	4200,00
5	Brzoza brodawkowata	95,80 (95+40) = 135	30	4050,00
6	Brzoza brodawkowata	120	30	3600,00
8	Jarząb szwedzki	48,38 (48+19) = 67	170	11390,00
9	Klon srebrzysty	220	15	3300,00
11	Klon srebrzysty	178	15	2670,00
13	Klon srebrzysty	178	15	2670,00
19	Dereń	38,35,33,25 (38+17,5+16,5+12,5) = 84,5	40	3380,00
20	Orzech włoski	100	25	2500,00
			<b>SUMA:</b>	<b>49815,00</b>

Usunięcie przedmiotowych drzew uzależnia się od wykonania nasadzeń kompensacyjnych.

Biorąc powyższe pod uwagę orzeczono jak w sentencji decyzji.

Od decyzji niniejszej służy stronie prawo wniesienia odwołania do Samorządowego Kolegium Odwoławczego w Piotrkowie Tryb. za pośrednictwem Starosty Tomaszowskiego w terminie 14 dni od jej otrzymania.

Zgodnie z art. 127a kpa, w trakcie biegu terminu wniesienia do odwołania strona może zrzec się prawa do wniesienia odwołania wobec Starosty Tomaszowskiego. Z dniem doręczenia Staroście Tomaszowskiemu oświadczenia o zrzeczeniu się prawa do wniesienia odwołania, decyzja staje się ostateczna i prawomocna.

Niniejsze zezwolenie nie zwalnia z obowiązku stosowania:

- art. 51 ustawy o ochronie przyrody w stosunku do dziko występujących roślin i grzybów objętych ochroną gatunkową na mocy Rozporządzenia Ministra Środowiska z dnia 9 października 2014 r. w sprawie ochrony gatunkowej roślin (Dz.U. z 2014 r. poz. 1409), Rozporządzenie Ministra Środowiska z dnia 9 października 2014 r. w sprawie ochrony gatunkowej grzybów (Dz.U. z 2014 r. poz. 1408),
- art. 52 ustawy o ochronie przyrody w stosunku do dziko występujących zwierząt objętych ochroną gatunkową na mocy Rozporządzenia Ministra Środowiska z dnia 6 października 2014r. w sprawie ochrony gatunkowej zwierząt (Dz.U. z 2016 r. poz. 2183).

W przypadku stwierdzenia w trakcie wykonywania przedmiotowego zezwolenia obecności gatunków chronionych ich siedlisk i ostoi (gniazd ptasich w czasie trwania okresu lęgowego ptaków) należy zaprzestać wycinki drzew i zwrócić się do właściwego organu o zezwolenie na wykonanie czynności podlegających zakazom z art. 51 i art. 52 ustawy o ochronie przyrody.

*Decyzja zwolniona z opłaty skarbowej na podst. art. 7 pkt. 3 ustawy o opłacie skarbowej z dnia 16 listopada 2006 r. (t.j. Dz. U. z 2021 r., poz. 1923)*

1. Gmina Miasto Tomaszów Maz.  
za pośrednictwem Prezydenta Miasta Tomaszowa Maz.  
ul. P.O.W. 10/16, 97-200 Tomaszów Maz.
2. Kopia aa x2 BCH



**Z up. STAROSTY**  
*[Signature]*  
**inż. Zbigniew Kamiński**  
 Z-ca Naczelnika Wydziału  
 Ochrony Środowiska, Rolnictwa i Leśnictwa



gm. 101601 TOMASZÓW MAZ.  
obr. 101601\_1.0009  
ul. Kombatantów  
dz. 373, 374

MAPA  
DO CELÓW PROJEKTOWYCH  
SKALA 1:500

MAPA SŁUŻY DO CELÓW PROJEKTOWYCH

GGN.6642.1.3551.2020

Stan aktualności na dzień: 19.01.2021r.

Arkusz mapy układ 2000: 7.158.12.13.1.3, 7.158.12.13.3.1

Układ współrzędnych: 2000

Poziom odniesienia Kronsztadt 86

Wykonał:

Przedsiębiorstwo Wielobranżowe  
Usługi Geodezyjne  
„GEOPOL” Daniel Karp  
97-200 Tomaszów Maz., ul. św. Antoniego 18 lok.20  
tel: 0 609765554  
NIP 773-219-50-76 REGON: 100162544

GEODETA UPRAWNIONY


Daniel Karp

Nr rejestru 19612 w GUGiK

UWAGA: GRANICE WKREŚLONO WEDŁUG EWIDENCJI  
GRUNTÓW MIASTA TOMASZÓW MAZ.  
NIE SPRAWDZANO SŁUŻEBNOŚCI GRUNTOWEJ.

Nie wyklucza się istnienia w terenie  
innych niewykazanych na niniejszej  
mapie urządzeń podziemnych,  
które nie były zgłoszone do inwentaryzacji.

Poświadczam, że niniejszy dokument został opracowany w wyniku prac geodezyjnych kartograficznych, których rezultaty zawiera operat techniczny pozytywnie zweryfikowany. Jednocześnie informuję, że jestem świadomy odpowiedzialności karnej za złożenie fałszywego oświadczenia	
Identyfikator zgłoszenia prac geodezyjnych	GGN.6642.1.3551.2020
Organ służby geodezyjnej, który otrzymał zgłoszenie	Starosta Tomaszowski
Wykonawca prac geodezyjnych	Przedsiębiorstwo Wielobranżowe Usługi Geodezyjne „GEOPOL” Daniel Karp
Nr oraz data sporządzenia dokumentu zawierającego wynik pozytywny weryfikacji	P.1016.2021.247 21.01.2021
Imię i nazwisko oraz nr uprawnień zawodowych kierownika prac	Daniel Karp nr uprawnień 19612

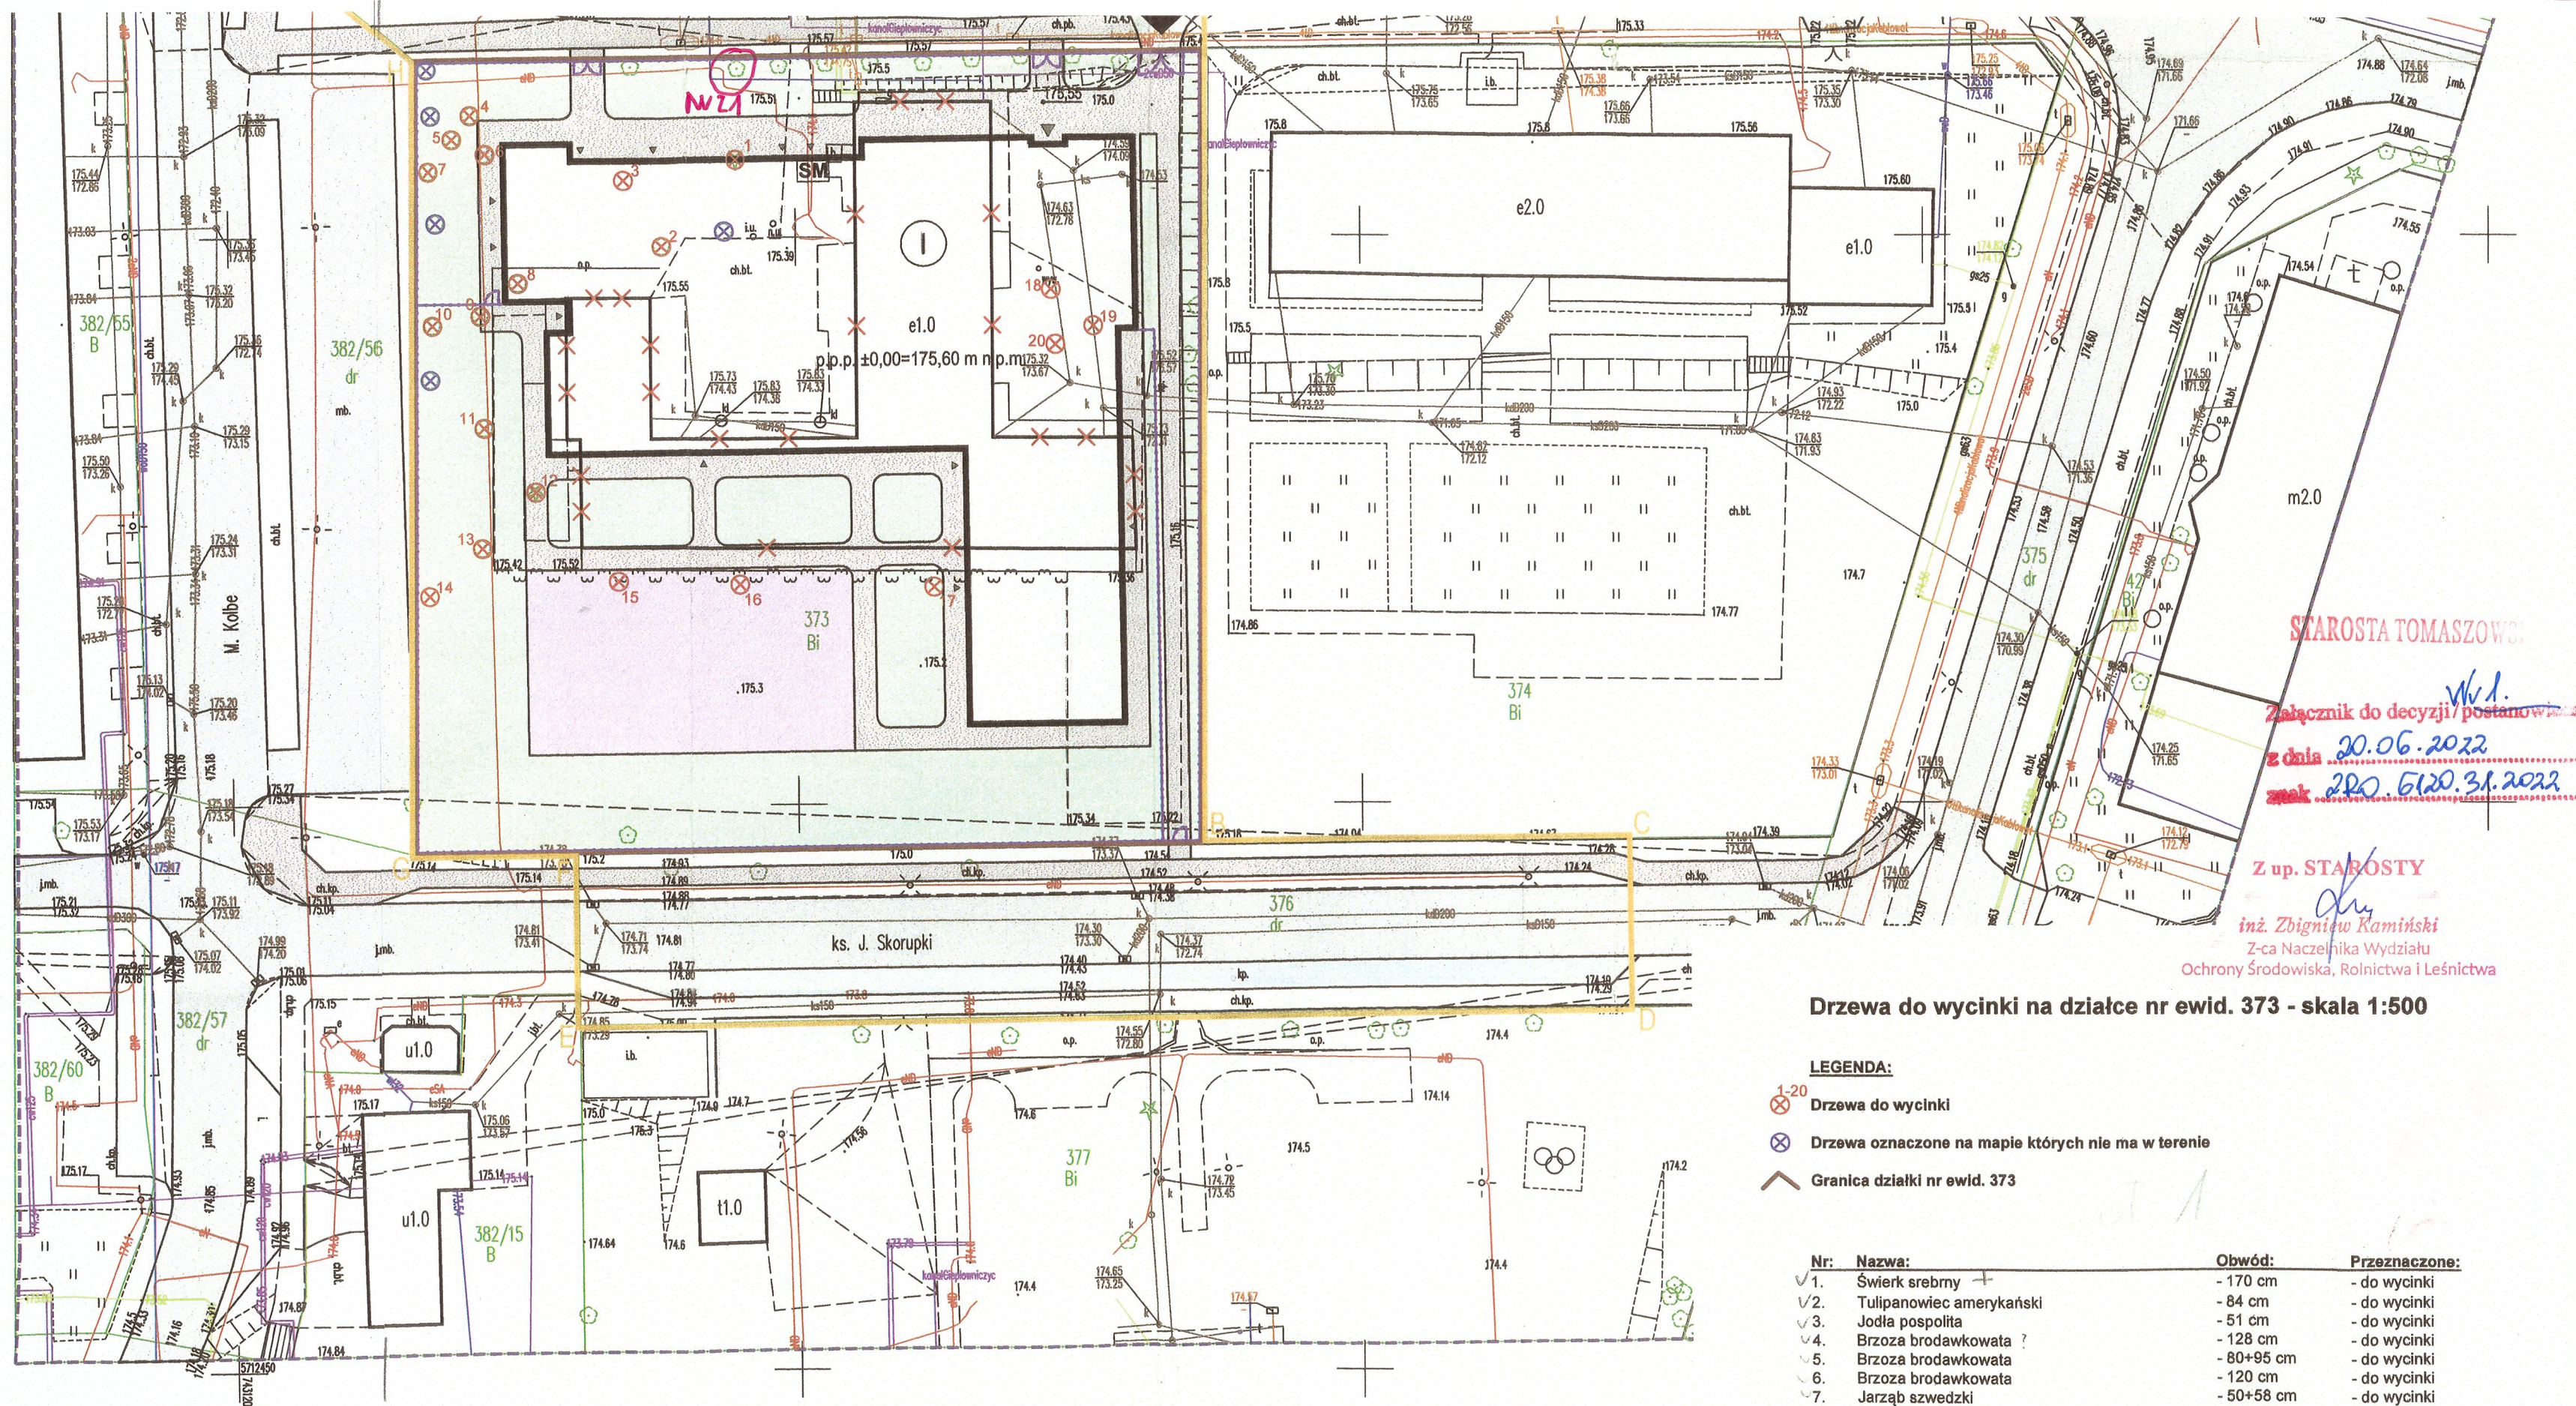

Drzewa do wycinki na działce nr ewid. 373 - skala 1:500

LEGENDA:

- 1-20 Drzewa do wycinki
- Drzewa oznaczone na mapie których nie ma w terenie
- Granica działki nr ewid. 373

Nr:	Nazwa:	Obwód:	Przeznaczone:
1.	Świerk srebrny	- 170 cm	- do wycinki
2.	Tulipanowiec amerykański	- 84 cm	- do wycinki
3.	Jodła pospolita	- 51 cm	- do wycinki
4.	Brzoza brodawkowata	- 128 cm	- do wycinki
5.	Brzoza brodawkowata	- 80+95 cm	- do wycinki
6.	Brzoza brodawkowata	- 120 cm	- do wycinki
7.	Jarząb szwedzki	- 50+58 cm	- do wycinki
8.	Jarząb szwedzki	- 38+48 cm	- do wycinki
9.	Klon srebrzysty	- 216 cm	- do wycinki
10.	Jarząb szwedzki	- 60+52+54 cm	- do wycinki
11.	Klon srebrzysty	- 175 cm	- do wycinki
12.	Modrzew europejski	- 124 cm	- do wycinki
13.	Klon srebrzysty	- 173 cm	- do wycinki
14.	Jarząb szwedzki	- 54+48 cm	- do wycinki
15.	Jabłoń	- 68 cm	- do wycinki
16.	Jabłoń	- 67 cm	- do wycinki
17.	Jabłoń	- 82 cm	- do wycinki
18.	Bez	- 36+25+30+27 cm	- do wycinki
19.	Dereń	- 25+35+38+33 cm	- do wycinki
20.	Orzech włoski	- 98 cm	- do wycinki



## Załącznik nr 2

Tabela. Drzewa do usunięcia oraz nasadzenia kompensacyjne

Drzewa i krzewy do usunięcia				Nasadzenia kompensacyjne				
Nr drzewa	Gatunek	Nr działki/obręb	Obwód w [cm] na wys. 130cm podany przez wnioskodawcę/ na oględzinach		Gatunek	Numer działki/obręb*	Ilość **	Obwód w [cm] na wys. 130cm podany przez wnioskodawcę
DRZEWY DO USUNIĘCIA Z OPLATĄ								
1	Świerk srebrny	373 obręb 9 Gmina - Miasto Tomaszów Maz.	170	180	Świerk serbski	373 obręb 9 Gmina - Miasto Tomaszów Maz	6	6
2	Tulipanowiec amerykański		84	96	Miłorząb		2	8
3	Jodła pospolita		51	55	Jodła kaukaska		4	6
4	Brzoza brodawkowata		128	140	Brzoza brodawkowata		3	8
5	Brzoza brodawkowata		80+95	80+95	Lipa drobnolistna***		2	8
6	Brzoza brodawkowata		120	120	Lipa drobnolistna***		2	8
8	Jarząb szwedzki		38+48	38+48	Choina kanadyjska****		2	okazałe sadzonki
9	Klon srebrzysty		216	220	Buk fontannowy purpurowy		2	8
11	Klon srebrzysty		175	178	Klon polny		2	8
13	Klon srebrzysty		173	178	Klon czerwony		2	8
19	Dereń		25+35+38+33	25+35+38+33	Bez lilak		4	8
20	Orzech włoski		98	100	Choina kanadyjska****		2	okazałe sadzonki
DRZEWY DO USUNIĘCIA BEZ OPLAT								
7	Jarząb szwedzki	373 obręb 9 Gmina - Miasto Tomaszów Maz	50+58	50+58	Hortensja bukietowa	373 obręb 9 Gmina - Miasto Tomaszów Maz	28	okazałe sadzonki
10	Jarząb szwedzki		60+52+54	60+52+54				
12	Modrzew europejski		124	124				
14	Jarząb szwedzki		54+48	54+48				
15	Jabłoń		68	68	Choina kanadyjska		11	okazałe sadzonki
16	Jabłoń		67	67				
17	Jabłoń		82	84				
18	Bez		36+25+30+27	36+25+30+27				
21	Jarząb pospolity		61	61				
* z wyłączeniem miejsc, gdzie zlokalizowane zostały instalacje podziemne, zgodnie z załącznikiem nr 3 do niniejszej decyzji.								
** przy użyciu materiału roślinnego o parametrach dobrej jakości tzn. prosty pień drzewa, korona prawidłowo uformowana, charakterystyczna dla gatunku, system korzeniowy prawidłowo wykształcony, opalikiowane i zabezpieczone u podłoża.								
*** kompensację za wycięcie Brzozy brodawkowatej Nr 5 stanowią nasadzenia Lipy drobnolistnej -2 pierwsze sztuki liczone od ul. M.Kolbe.								
*** kompensację za wycięcie Brzozy brodawkowatej Nr 6 stanowią nasadzenia Lipy drobnolistnej -3 i 4 nasadzenie liczone od ul. M.Kolbe.								
**** kompensację za wycięcie Jarzęba szwedzkiego Nr 8 stanowią nasadzenia Choiny kanadyjskiej -2 pierwsze sztuki liczone od Ks. J. Skorupki.								
**** kompensację za wycięcie Orzecha włoskiego Nr 20 stanowią nasadzenia Choiny kanadyjskiej -3 i 4 nasadzenie liczone od ul. Ks. J. Skorupki.								

ANALIZA I MASZOWSKI

7-za Naczelnicą Wydziału Środowiska, Rolnictwa i Leśnictwa

inż. Zbigniew Kamiński

Z up. STAROSTY

Załącznik do decyzji/ postanowienia Nr 2

z dnia 20.06.2022  
200612031.2022



MAPA  
DO CELÓW PROJEKTOWYCH  
SKALA 1:500

MAPA SŁUŻY DO CELÓW PROJEKTOWYCH  
GGN.664.2.1.3551.2020

Stan aktualności na dzień: 19.01.2021r.

Arkusz mapy układ 2000: 7.158.12.13.1.3, 7.158.12.13.3.1

Układ współrzędnych: 2000

Poziom odniesienia Kronsztadt 86

Wykonał:

Przedsiębiorstwo Wielobranżowe  
Usługi Geodezyjne  
„GEOPOL” Daniel Karp  
97-200 Tomaszów Maz., ul. św. Antoniego 18 lok.20  
tel: 0 609765554  
NIP 773-219-50-76 REGON: 100162544

GEODETA UPRAWNIONY


Daniel Karp

Nr rejestru 19612 w GUGiK

UWAGA: GRANICE WKREŚLONO WEDŁUG EWIDENCJI  
GRUNTÓW MIASTA TOMASZÓW MAZ.  
NIE SPRAWDZANO SŁUŻEBNOŚCI GRUNTOWEJ.

Nie wyklucza się istnienia w terenie  
innych niewykazanych na niniejszej  
mapie urządzeń podziemnych,  
które nie były zgłoszone do inwentaryzacji.

Poświadczam, że niniejszy dokument został opracowany w wyniku prac geodezyjnych kartograficznych, których rezultaty zawiera operat techniczny pozytywnie zweryfikowany. Jednocześnie informuję, że jestem świadomy odpowiedzialności karnej za złożenie fałszywego oświadczenia.	
Identyfikator zgłoszenia prac geodezyjnych	GGN.664.2.1.3551.2020
Organ służby geodezyjnej, który otrzymał zgłoszenie	Starosta Tomaszowski
Wykonawca prac geodezyjnych	Przedsiębiorstwo Wielobranżowe Usługi Geodezyjne „GEOPOL” Daniel Karp
Nr oraz data sporządzenia dokumentu zawierającego wynik pozytywny weryfikacji	P.1016.2021.24.7 21.01.2021
Imię i nazwisko oraz nr uprawnień zawodowych kierownika prac	Daniel Karp nr uprawnień 19612

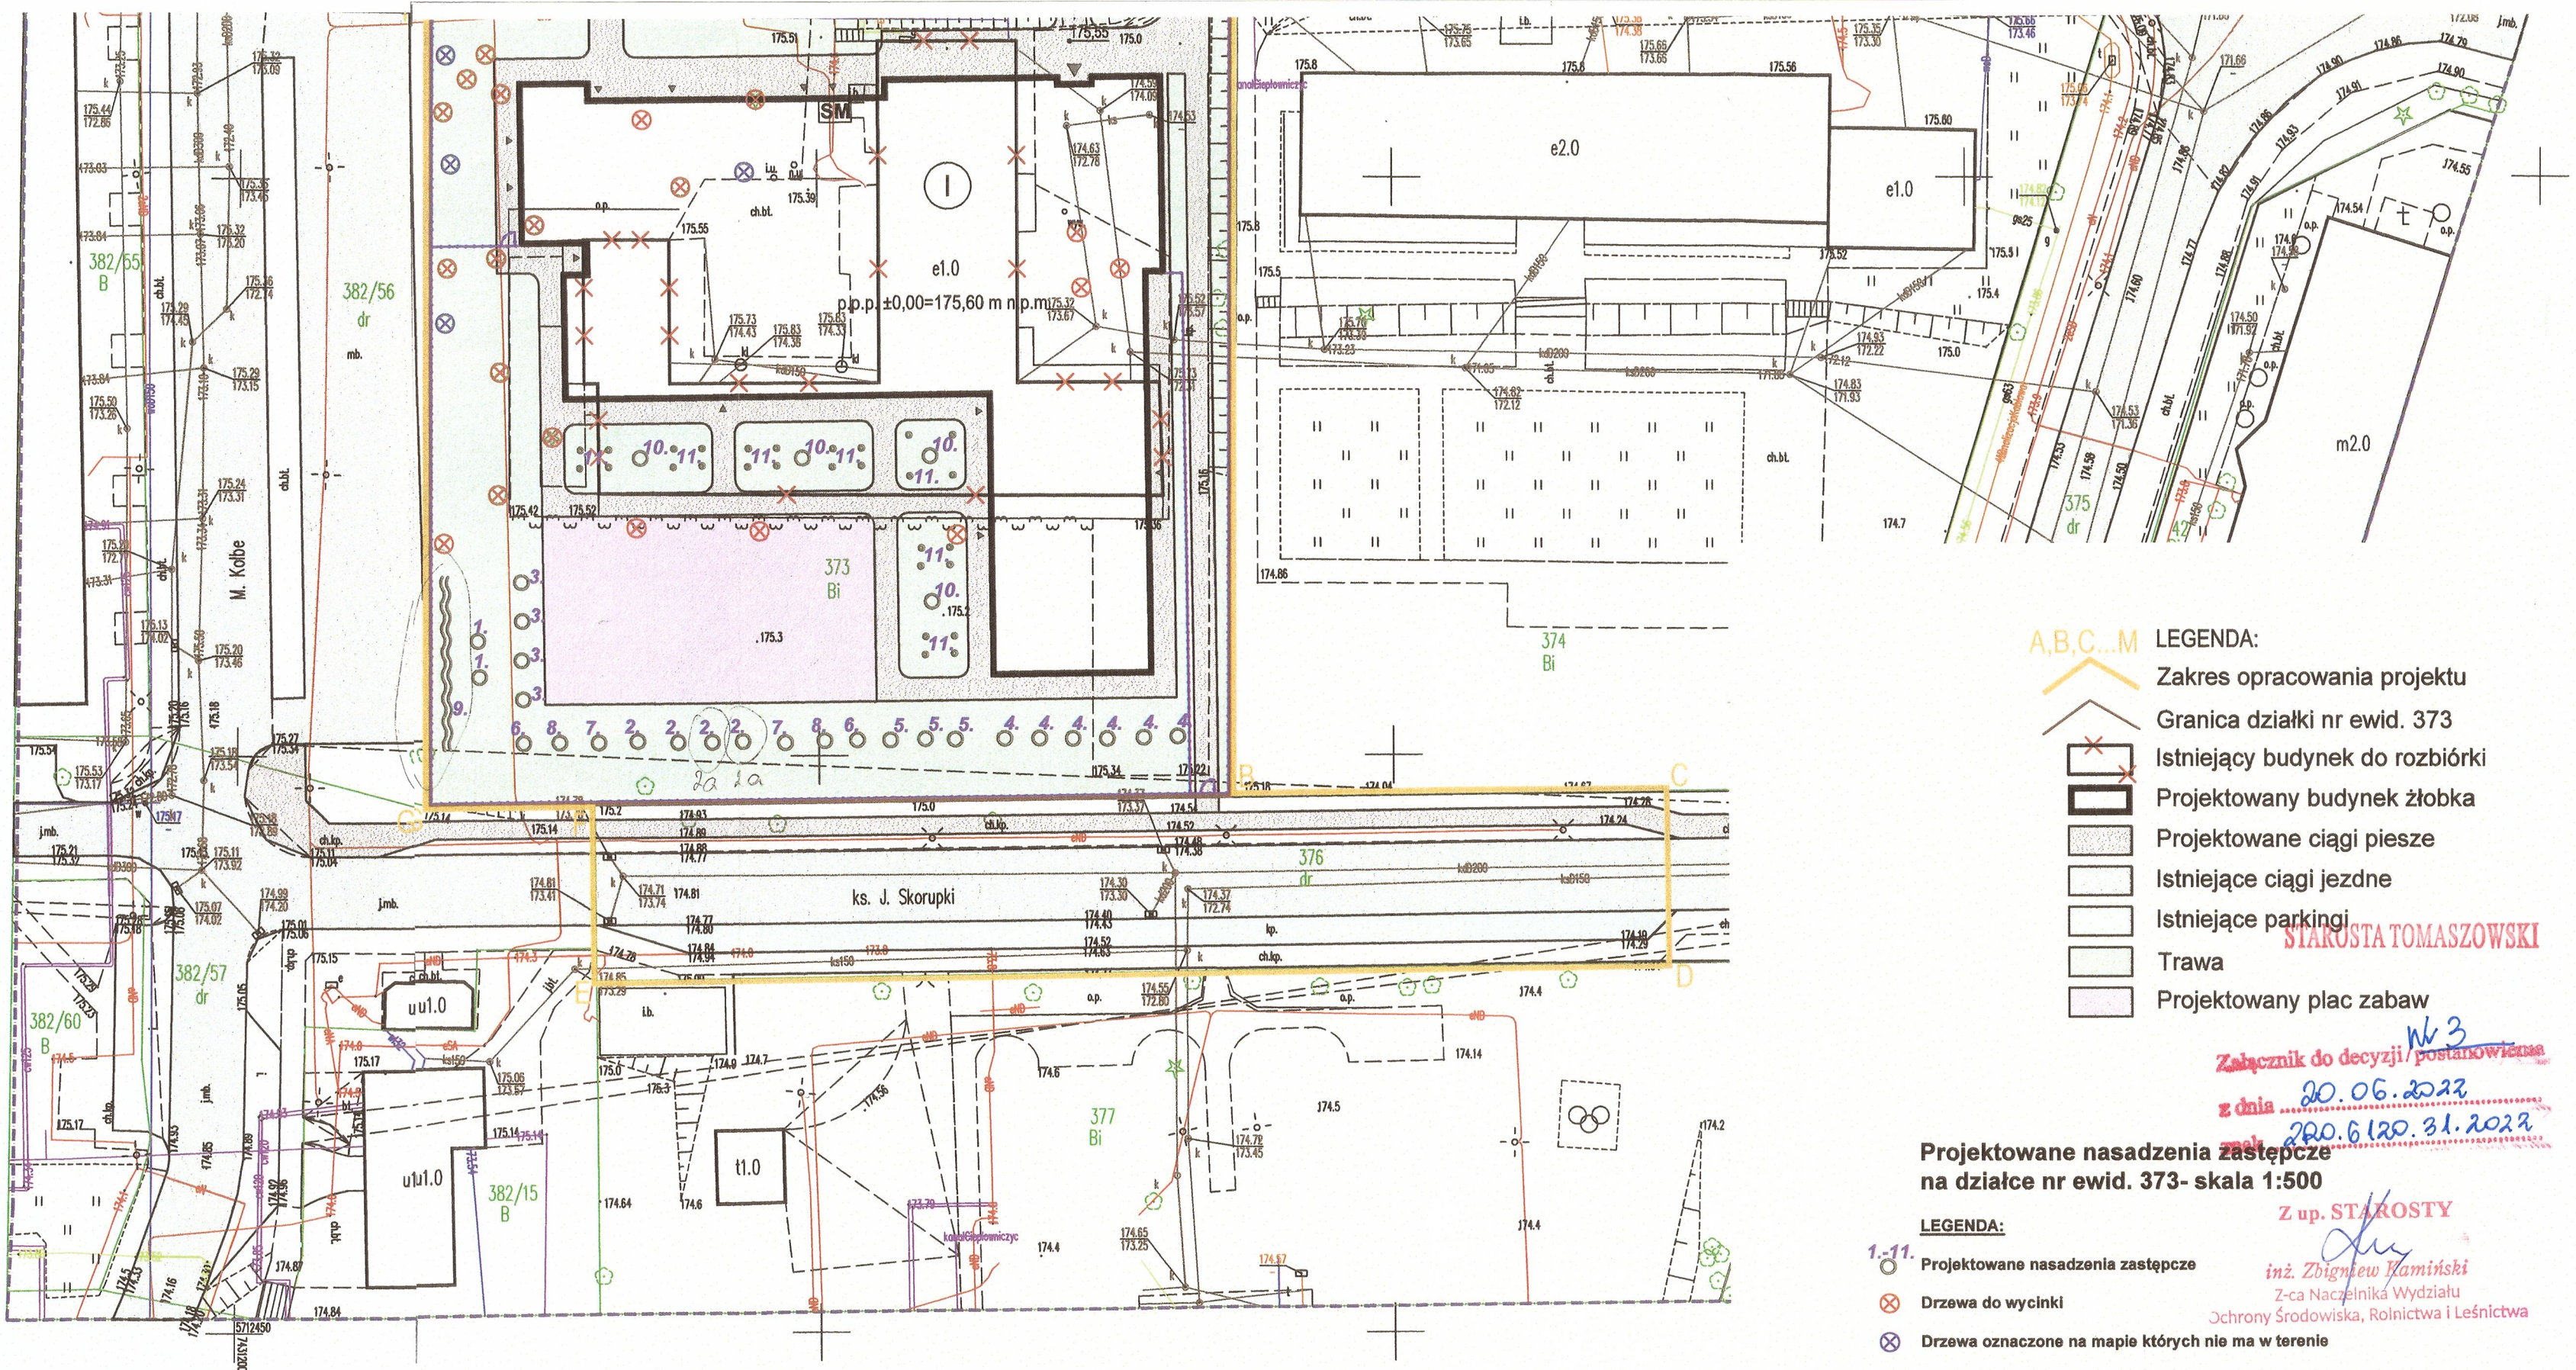

- A,B,C...M LEGENDA:
- Zakres opracowania projektu
  - Granica działki nr ewid. 373
  - Istniejący budynek do rozbiórki
  - Projektowany budynek żłobka
  - Projektowane ciągi piesze
  - Istniejące ciągi jezdne
  - Istniejące parkingi
  - Trawa
  - Projektowany plac zabaw

STAROSTA TOMASZOWSKI

Załącznik do decyzji postanowienia  
z dnia 20.06.2022  
nr 3

Projektowane nasadzenia zastępcze  
na działce nr ewid. 373- skala 1:500

LEGENDA:

- 1-11. Projektowane nasadzenia zastępcze
- Drzewa do wycinki
  - Drzewa oznaczone na mapie których nie ma w terenie

Z up. STAROSTY

inż. Zbigniew Kamiński  
Z-ca Naczelnika Wydziału  
Ochrony Środowiska, Rolnictwa i Leśnictwa

mgr inż. arch. ADAM GOŁĘBIEWSKI

Uprawnienia budowlane do projektowania  
bez ograniczeń w specjalności architektonicznej  
nr ewid. 38/LOOKK/2017

Nr:	Nazwa:	Obwód:	Ilość:
1.	Milozab (Ginkgo biloba)	- 8 cm	- 2
2.	Lipa drobnolistna (Tilia cordata)	- 8 cm	- 4
3.	Jodla kaukaska (Abies normaniana)	- 6 cm	- 4
4.	Świerk serbski (Picea omorica)	- 6 cm	- 6
5.	Brzoza brodawkowata (Betula pendula)	- 8 cm	- 3
6.	Buk fontanny purpurowy (Fagus Purple Fontaine)	- 8 cm	- 2
7.	Klon polny (Acer campestre)	- 8 cm	- 2
8.	Klon czerwony (Acer rubrum Crimson King)	- 8 cm	- 2
9.	Choina kanadyjska (Tsuga canadensis)	- okazałe sadzonki	- 15
10.	Bez lilak (Syringa vulgaris)	- 8 cm	- 4
11.	Hortensja bukietowa (Hydrangea paniculata)	- okazałe sadzonki	- 28