


SCHEMAT AUTOMATYKI WĘZŁA 3/4

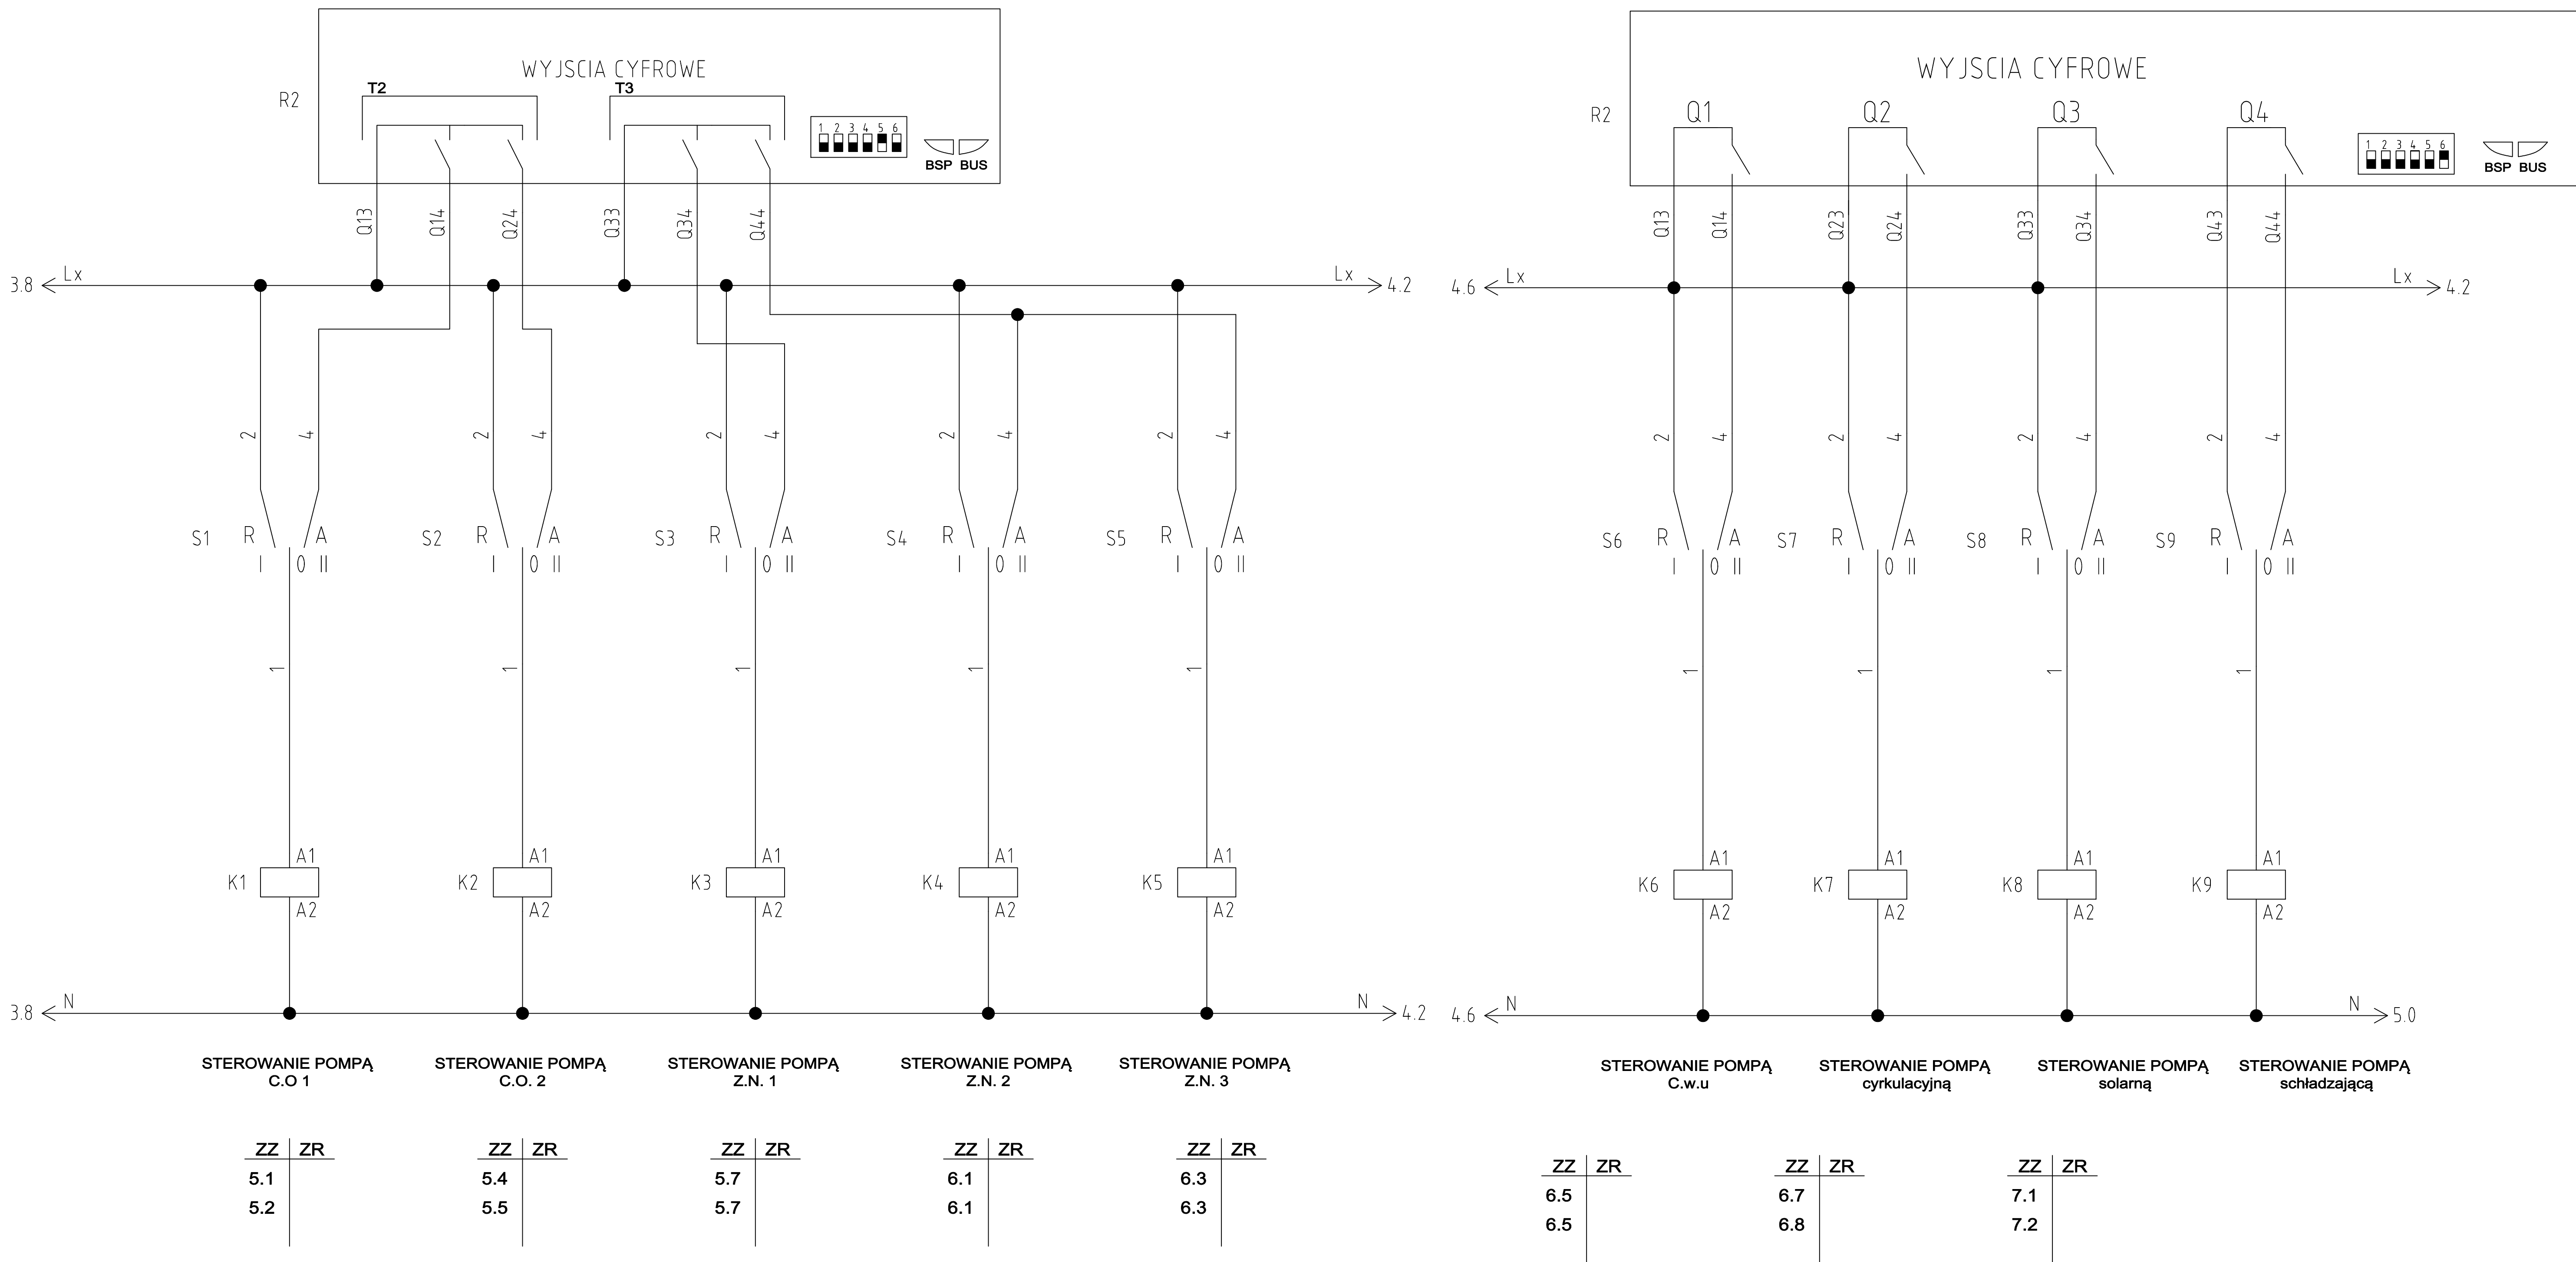

<div><div>EKO</div><div>BUD</div></div> <div><div>PRZEDSIĘBIORSTWO PROJEKTOWO-BUDOWLANE "EKO</div><div>BUD" s.c.</div><div>Dmosin Drugi nr 89 B, 95-061 Dmosin</div><div>PRACOWNIA PROJEKTOWA:</div><div>93-312 Łódź, ul. Tuszyńska 155</div></div>			
" UTWÓR CHRONIONY PRAWEM AUTORSKIM - WSZELKIE PRAWA ZASTRZEŻONE "			
PROJEKT:	BUDOWA BUDYNKU ŻŁOBKA W RAMACH ZADANIA PN.: "ADAPTACJA DOKUMENTACJI PROJEKTOWEJ ŻŁOBKA PUBLICZNEGO W LOKALIZACJI PRZY UL. KOMBATANTÓW WRAZ Z BUDOWĄ ŻŁOBKA"		
LOKALIZACJA INWESTYCJI:	UL. KOMBATANTÓW, 97-200 TOMASZÓW MAZOWIECKI DZIAŁKA NR EWID.: 373, 372, 382/93, 376, 382/56 OBREB EWID.: 0009 JEDNOSTKA EWID.: 101601_1 TOMASZÓW MAZOWIECKI		
TYTUŁ RYSUNKU:	SCHEMAT AUTOMATYKI WĘZŁA 3/4		SKALA:
BRANZA:	Elektryka	PODPIS:	FAZA:
PROJEKTANT:	inż. Jerzy Jagas	upr. bud. 242/89/Wł. w specjalności instalacyjno - inżynierijnej w zakr. sieci elektrycznych bez ograniczeń	NR RYSUNKU:
ASYSTENT:	mgr inż. Robert Nawrot		E/10
SPRAWDZAJĄCY:	mgr inż. Jacek Frydrysiak	upr. bud. 617/94 Wł. w zakresie sieci i instalacji elektrycznych bez ograniczeń	NR STRONY: