


SCHEMAT AUTOMATYKI WĘZŁA 2/4

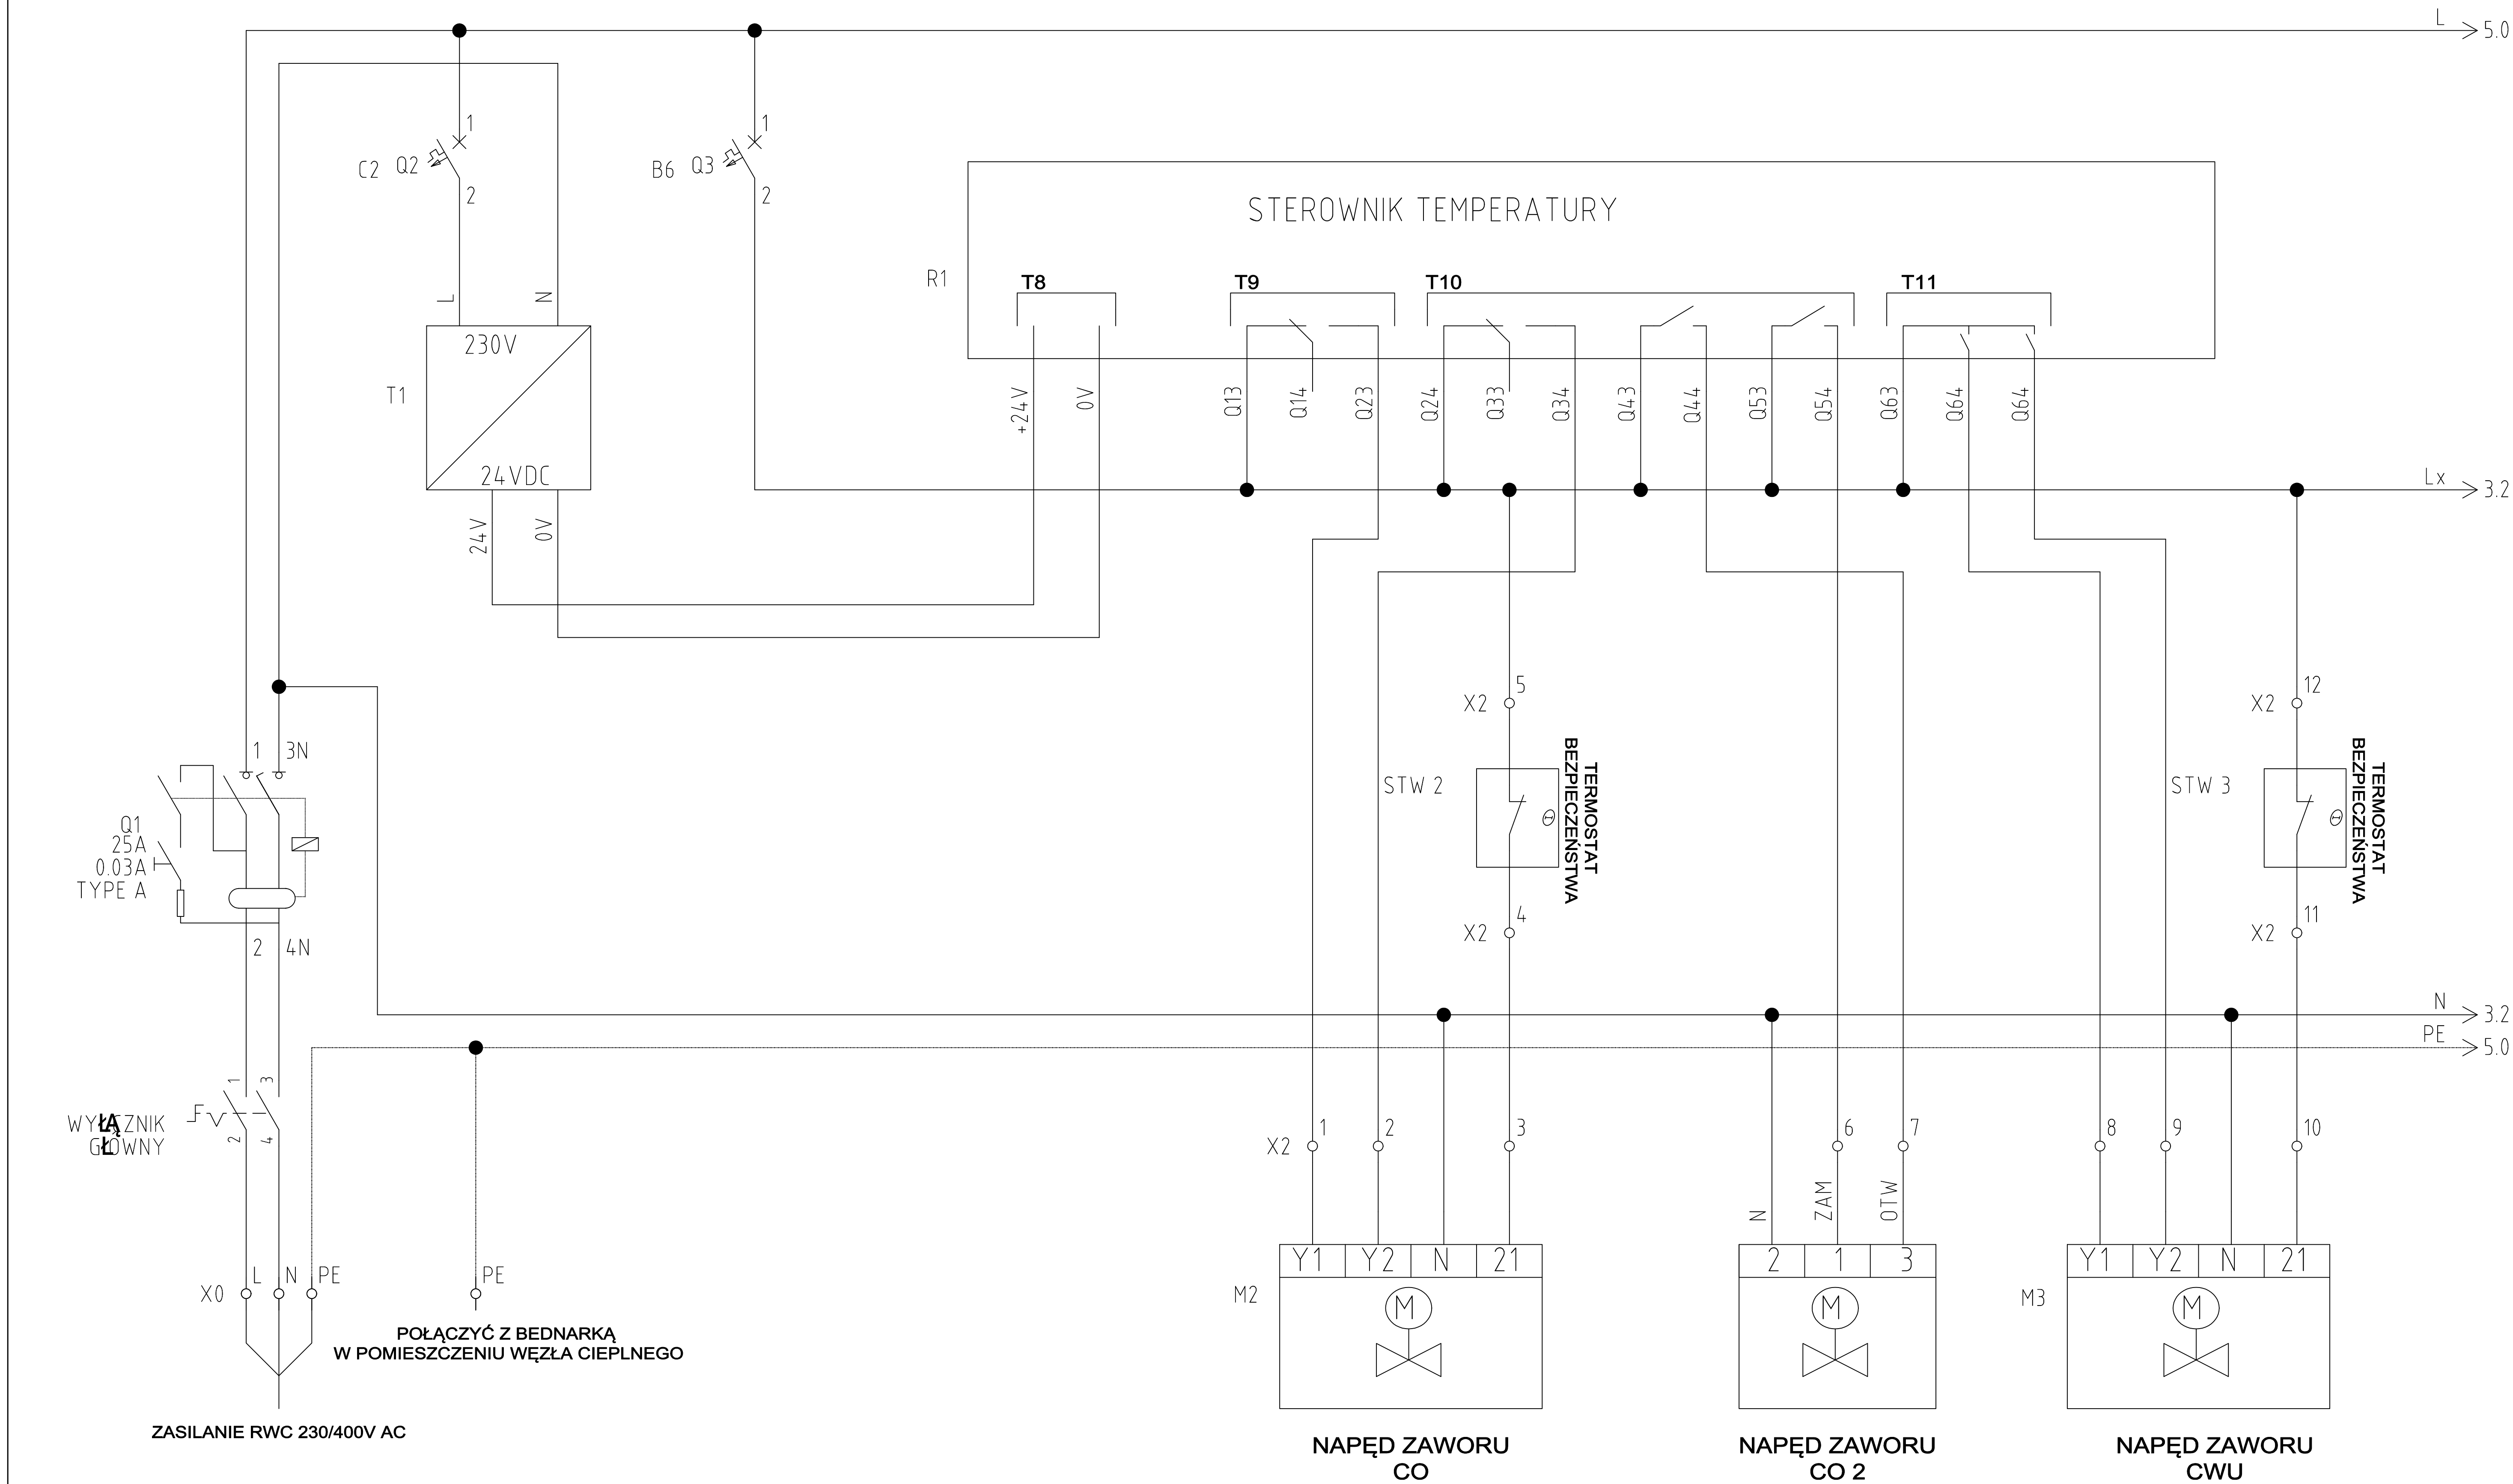

<div><div>EKO</div><div>BUD</div></div>		PRZEDSIĘBIORSTWO PROJEKTOWO-BUDOWLANE "EKO" s.c. Dmosin Drugi nr 89 B, 95-061 Dmosin PRACOWNIA PROJEKTOWA: 93-312 Łódź, ul. Tuszyńska 155	
" UTWÓR CHRONIONY PRAWEM AUTORSKIM - WSZELKIE PRAWA ZASTRZEŻONE "			
PROJEKT:		BUDOWA BUDYNKU ŻŁOBKA W RAMACH ZADANIA PN.: "ADAPTACJA DOKUMENTACJI PROJEKTOWEJ ŻŁOBKA PUBLICZNEGO W LOKALIZACJI PRZY UL. KOMBATANTÓW WRAZ Z BUDOWĄ ŻŁOBKA"	
LOKALIZACJA INWESTYCJI:		UL. KOMBATANTÓW, 97-200 TOMASZÓW MAZOWIECKI DZIAŁKA NR EWID.: 373, 372, 382/93, 376, 382/56 OBRĘB EWID.: 0009 JEDNOSTKA EWID.: 101601_1 TOMASZÓW MAZOWIECKI	
TYTUŁ RYSUNKU:		SKALA:	
SCHEMAT AUTOMATYKI WĘZŁA 2/4		-	
BRANŻA: Elektryka		PODPIS:	
PROJEKTANT: inż. Jerzy Jagas		FAZA: PW	
ASYSTENT: mgr inż. Robert Nawrot		NR RYSUNKU: E/9	
SPRAWDZAJĄCY: mgr inż. Jacek Frydrysiak		NR STRONY:	