


SKZIO ORIENTACYJNY 1:10000

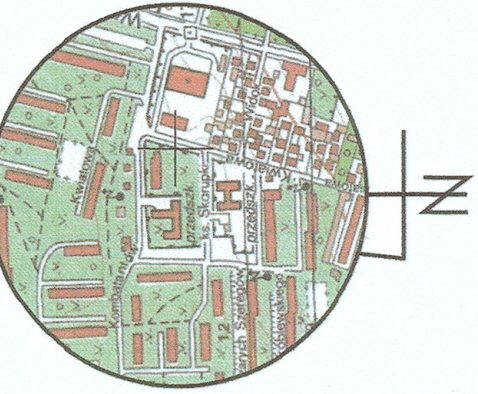

woj. łódzkie  
pow. Tomaszowski  
gm. 101601\_1 Tomaszów Maz.  
obr. 101601\_1.0009  
ul. Komendantów  
dz. 373, 374

MAPA  
DO CELÓW PROJEKTOWYCH  
SKALA 1:500


MAPA SŁUŻY DO CELÓW PROJEKTOWYCH  
GGM.6642.1.3551.2020  
Stan aktualności na dzień: 19.01.2021r.  
Arkusze mapy układ 2000: 7.158.12.13.3, 7.158.12.13.3.1  
Układ współrzędnych: 2000  
Poziom odniesienia: Kronsztadt 86

Wykonał:  
Przedsiębiorstwo Wielobranżowe  
„GEOPOL” Daniel Karp  
97-200 Tomaszów Maz., ul. św. Antoniego 18 lok.20  
Tel: 0 609765554  
NIP 773-219-50-76 REGON: 140162544  
GEODETA UPRAWNIONY  
Daniel Karp  
Nr rejestru 1612 w GUGiK

UWAGA: GRANICE WKREŚLONO WEDŁUG EWIDENCJI  
GRUNTÓW MIASTA TOMASZÓW MAZ.  
NIE SPRAWDZANO SŁUŻEBNOŚCI GRUNTOWEJ.

Nie wyklucza się istnienia w terenie  
innych niewykazanych na niniejszej  
mapie urządzeń podziemnych,  
które nie były zgłoszone do inwentaryzacji.

|   |  |
|---|--|
| Podpisano, że niniejszy dokument został opracowany w wyniku prac geodezyjnych<br>kartograficznych, których rezultaty zawiera oparte na danych pomiarowych<br>zobowiązanie. Jednocześnie informuję, że jestem świadomy odpowiedzialności karnej<br>za złożenie fałszywego oświadczenia |  |
| Opisany składowy geodezyjny, który otrzymał<br>zgodnie z przepisami   | GGM.6642.1.3551.2020   |
| Wykonano prace geodezyjne   | Przedsiębiorstwo Wielobranżowe<br>„GEOPOL” Daniel Karp             |
| Nr oraz data sporządzenia dokumentu<br>zawierającego wyniki pomiarów geodezyjnych<br>i nawiązanie oraz nr uprawnień<br>zawodowych kartograficznych  | P.1016.2020.247<br>21.01.2021<br>Daniel Karp<br>nr uprawnień 19612 |

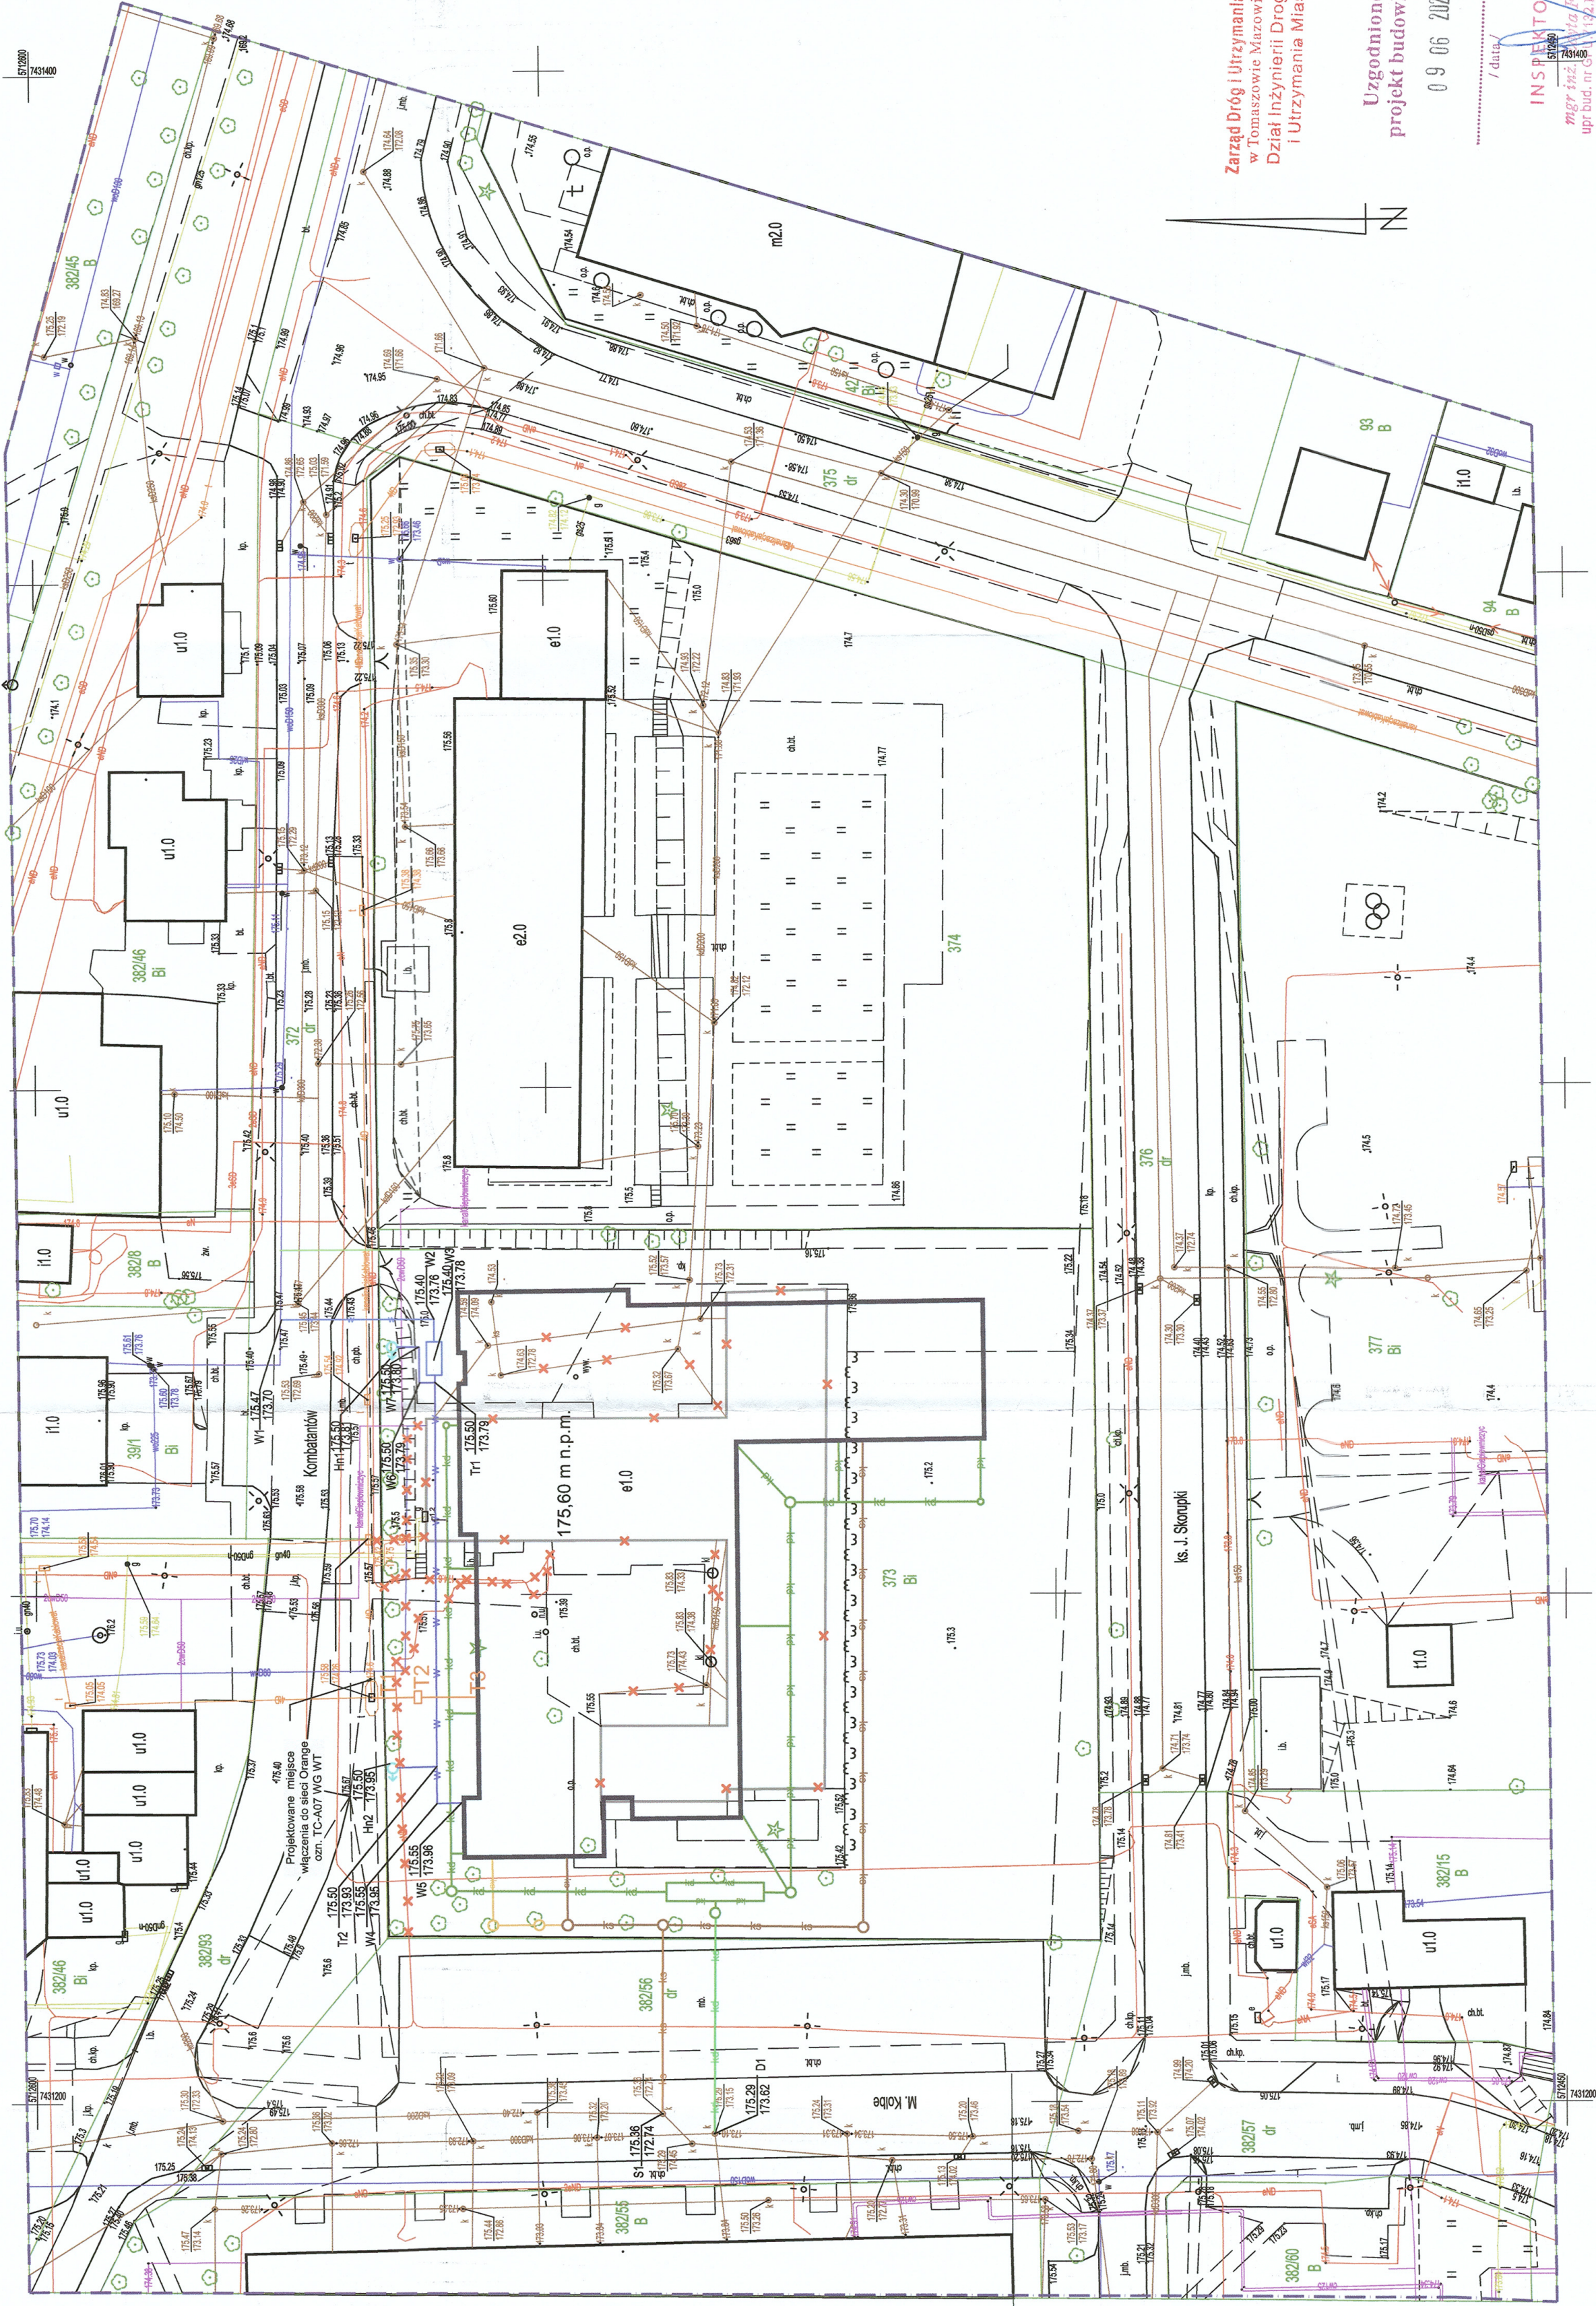

Zarząd Drog i Utrzymywania Miasta  
w Tomaszowie Mazowieckim  
Dział Inżynierii Drogowej  
i Utrzymywania Miasta

Uzgodniono  
projekt budowlany  
09.06.2021

INSPEKTOR  
mgr inż. Joanna Strzelecka  
upr. bud. nr 162/2010  
upr. bud. nr 162/2010  
upr. bud. nr 162/2010  
upr. bud. nr 162/2010

PLAN SYTUACYJNY

LEGENDA

- Projektowany budynek żłobka
- Budynki do rozbiórki
- Projektowane przyłącze techniczne RHDPE fi 110
- Projektowane studnia kablowa SKR-1
- Projektowane przyłącze wodociągowe PE-TS SDR17 Ø140x8,3 mm
- Projektowana instalacja zewnętrzna wodociągowa PE-TS SDR17 Ø140x8,3 mm
- Projektowana komora wodomierzowa o wym. wewn. (3300x 1500 x 1900)
- Projektowany hydrant nadziemny DN80
- Projektowane przyłącze instalacji sanitarnej PVC-U SDR34 SN8 Ø200 mm
- Projektowana instalacja instalacji sanitarnej PVC-U SDR34 SN8 Ø200/Ø160 mm
- Projektowana instalacja instalacji technologicznej PVC-U SDR34 SN8 Ø160 mm
- Projektowany separator tłuszczów Ø1000 mm
- Projektowana studzienka instalacji sanitarnej/deszczowej PVC-U SDR34 SN 8 Ø200
- Projektowane przyłącze instalacji deszczowej PVC-U SDR34 SN 8 Ø200
- Projektowane zewnętrzna instalacja instalacji deszczowej PVC-U SDR34 SN 8 Ø200, 160

PRZEDSIĘBIORSTWO PROJEKTOWO-BUDOWLANE "EKOBUD" s.c.  
Dmochowski nr 89 B, 95-061 Dmochów  
PRACOWNIA PROJEKTOWA:  
95-312 Łódź, ul. Tuwowska 155

"UTWORZ CHRONIONY PRAWEM AUTORSKIM - WSKAZIE PRAWA ZASTRZEŻONE"

PROJEKT:  
Adaptacja dokumentacji projektowej Żłobka Publicznego  
w lokalizacji przy ul. Komendantów wraz z budową Żłobka  
LOKALIZACJA INWESTYCJI: 97-200 Tomaszów Mazowiecki, ul. Komendantów 5  
Dz. nr ewid. 373, 374, 382/93 oraz 376  
jednostka ewid.: Tomaszów Mazowiecki, obręb 9

|  |               |
|--|---------------|
| SKALA:<br>1:500                          |               |
| PLAN SYTUACYJNY                          |               |
| BRANŻA: INSTALACJE SANITARNE             | DATA: 05.2021 |
| PROJEKTANT: mgr inż. Jolanta M.          | PROJEKT: PZM  |
| ANOTACJA: mgr inż. Jolanta M.            | BRANŻA: EI/1  |
| SPRAWDZAJĄCY: mgr inż. Joanna Strzelecka | BRANŻA: EI/1  |