


PRZEKRÓJ B - B

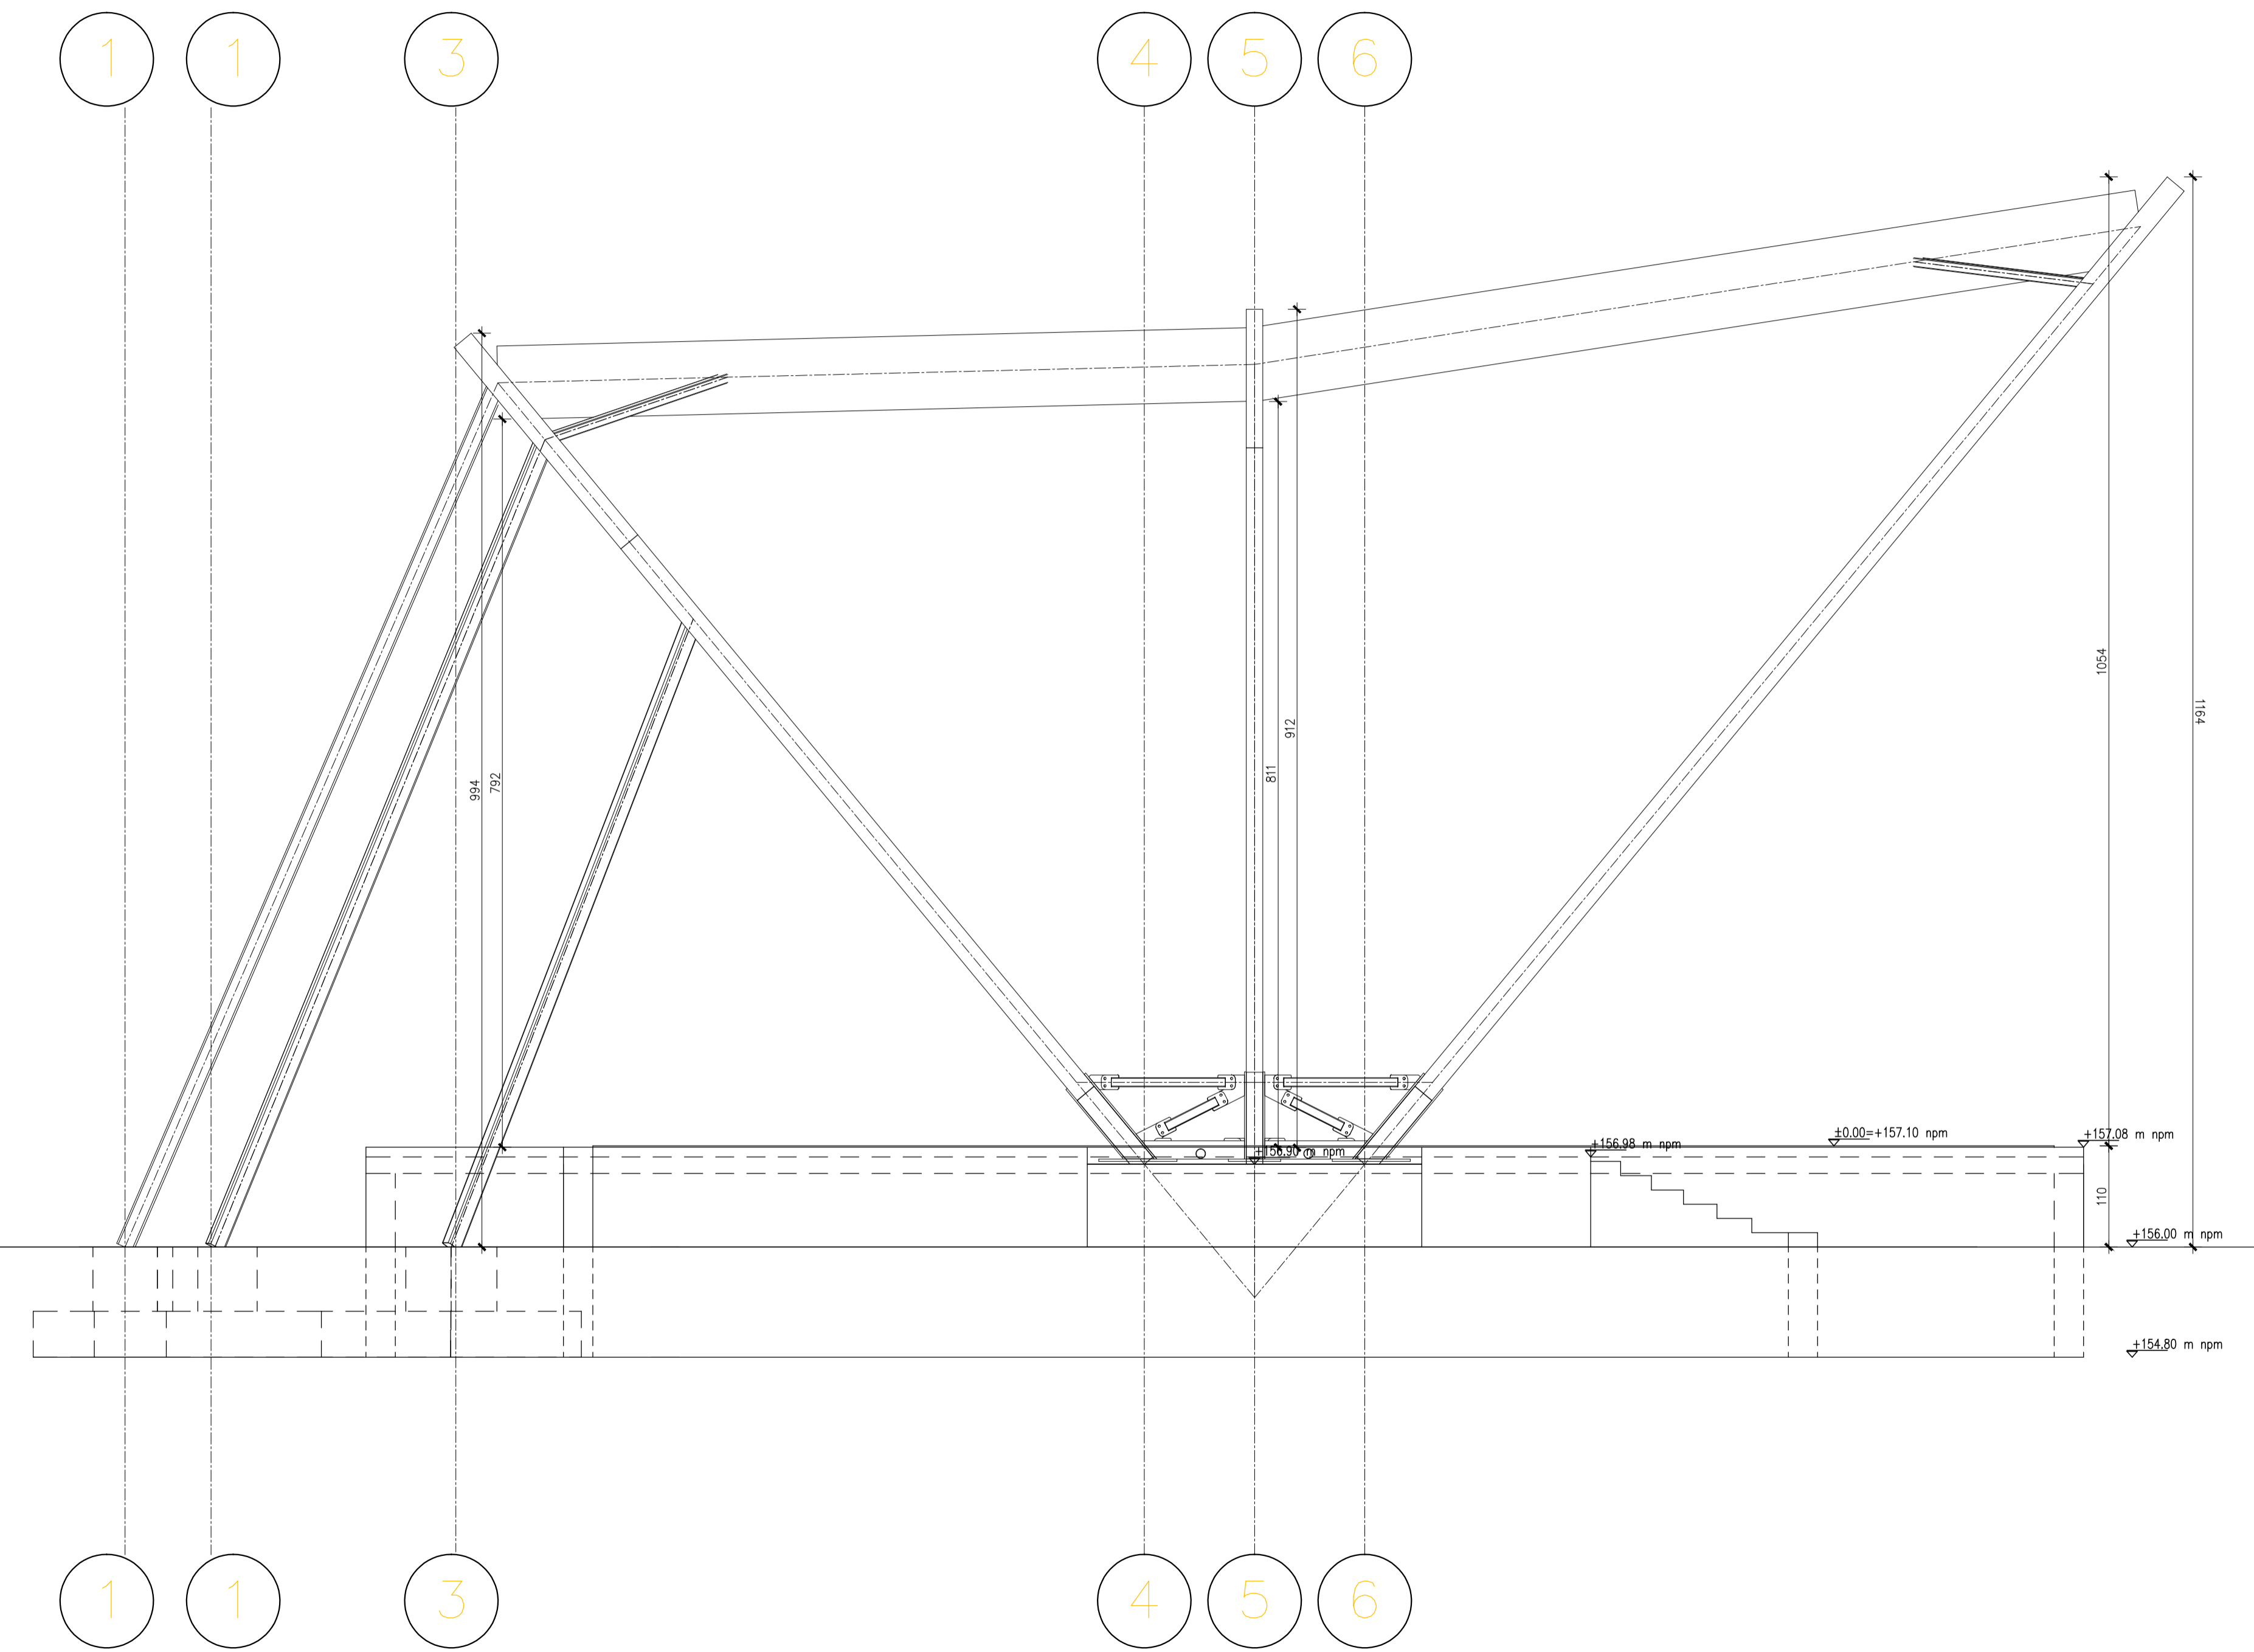

PRZEKRÓJ A-A

PROJEKT REWITALIZACJI
PARKU MIEJSKIEGO "SOLIDARNOŚĆ"
I PARKU PRZYPAŁACOWEGO
w ramach projektu pn.
TOMASZÓW - ARENA POZYTYWNEJ ENERGII
działki nr. ew. 240/9, 240/10, 240/11, 240/16, 240/18,
240/19, 240/20, 240/21 oraz 244
obręb 0012; jednostka ew. 101601_1

ETAP 1 PROJEKT BUDOWLANY

Gmina Miasto Tomaszów Mazowiecki
ul. POW 10/16
97-200 Tomaszów Mazowiecki

ARTUR CEBULA
ANNA KUNDEL
ARCHITEKCI
SOWIA WOLA FOLWARCZNA, UL. BYSIA 13, 05-152 CZOSZÓW

AUTORZY

mgr inż. arch. Artur Cebula
PROJEKT UPRAWNIENIA BUDOWLANE DO PROJEKTOWANIA
BEZ OGRANICZEŃ W SPECJALNOŚCI
ARCHYTEKTONICZNEJ NR: 1315/0000/2011

mgr inż. arch. Ewa Maria Rusak
SPRAWY KESZNE
UPRAWNIENIA BUDOWLANE DO PROJEKTOWANIA
BEZ OGRANICZEŃ W SPECJALNOŚCI
ARCHYTEKTONICZNEJ NR: 0020/G/02

OPRACOWANIE mgr inż. arch. Anna Kunkeł

SCENA PLENEROWA
RZUT PRZYZIEMIA

SKALA 1:50
BRANŻA ARCHITEKTURA
DATA 14.08.2023