

woj. łódzkie  
pow. tomaszowski  
gm. 101601\_1 Tomaszów Maz.  
obr. 101601\_1.0009  
ul. Kombatantów  
dz. 373, 374


MAPA  
DO CELÓW PROJEKTOWYCH  
SKALA 1:500

MAPA SŁUŻY DO CELÓW PROJEKTOWYCH  
GGN.6642.1.3551.2020  
Stan aktualności na dzień: 19.01.2021r.  
Arkusze mapy układ 2000: 7.158.12.13.1, 7.158.12.13.3.1  
Układ współrzędnych: 2000  
Poziom odniesienia Kronsztadt 86

Wykonał:  
Przedsiębiorstwo Wielobranżowe  
Usługi Geodezyjne  
"GEOPOL" Daniel Karp  
97-200 Tomaszów Maz., ul. św. Antoniego 18 lok.20  
tel: 0 609765554  
NIP 773-219-50-76 REGON: 100162544  
GEODETA UPRAWNIONY  
Daniel Karp  
Nr rejestru 19612 w GUGiK

UWAGA: GRANICE WKREŚLONO WEDŁUG EWIDENCJI  
GRUNTÓW MIASTA TOMASZÓW MAZ.  
NIE SPRAWDZANO SŁUŻEBNOŚCI GRUNTOWEJ.

Nie wyklucza się istnienia w terenie  
innych niewykazanych na niniejszej  
mapie urządzeń podziemnych,  
które nie były zgłoszone do inwentaryzacji.

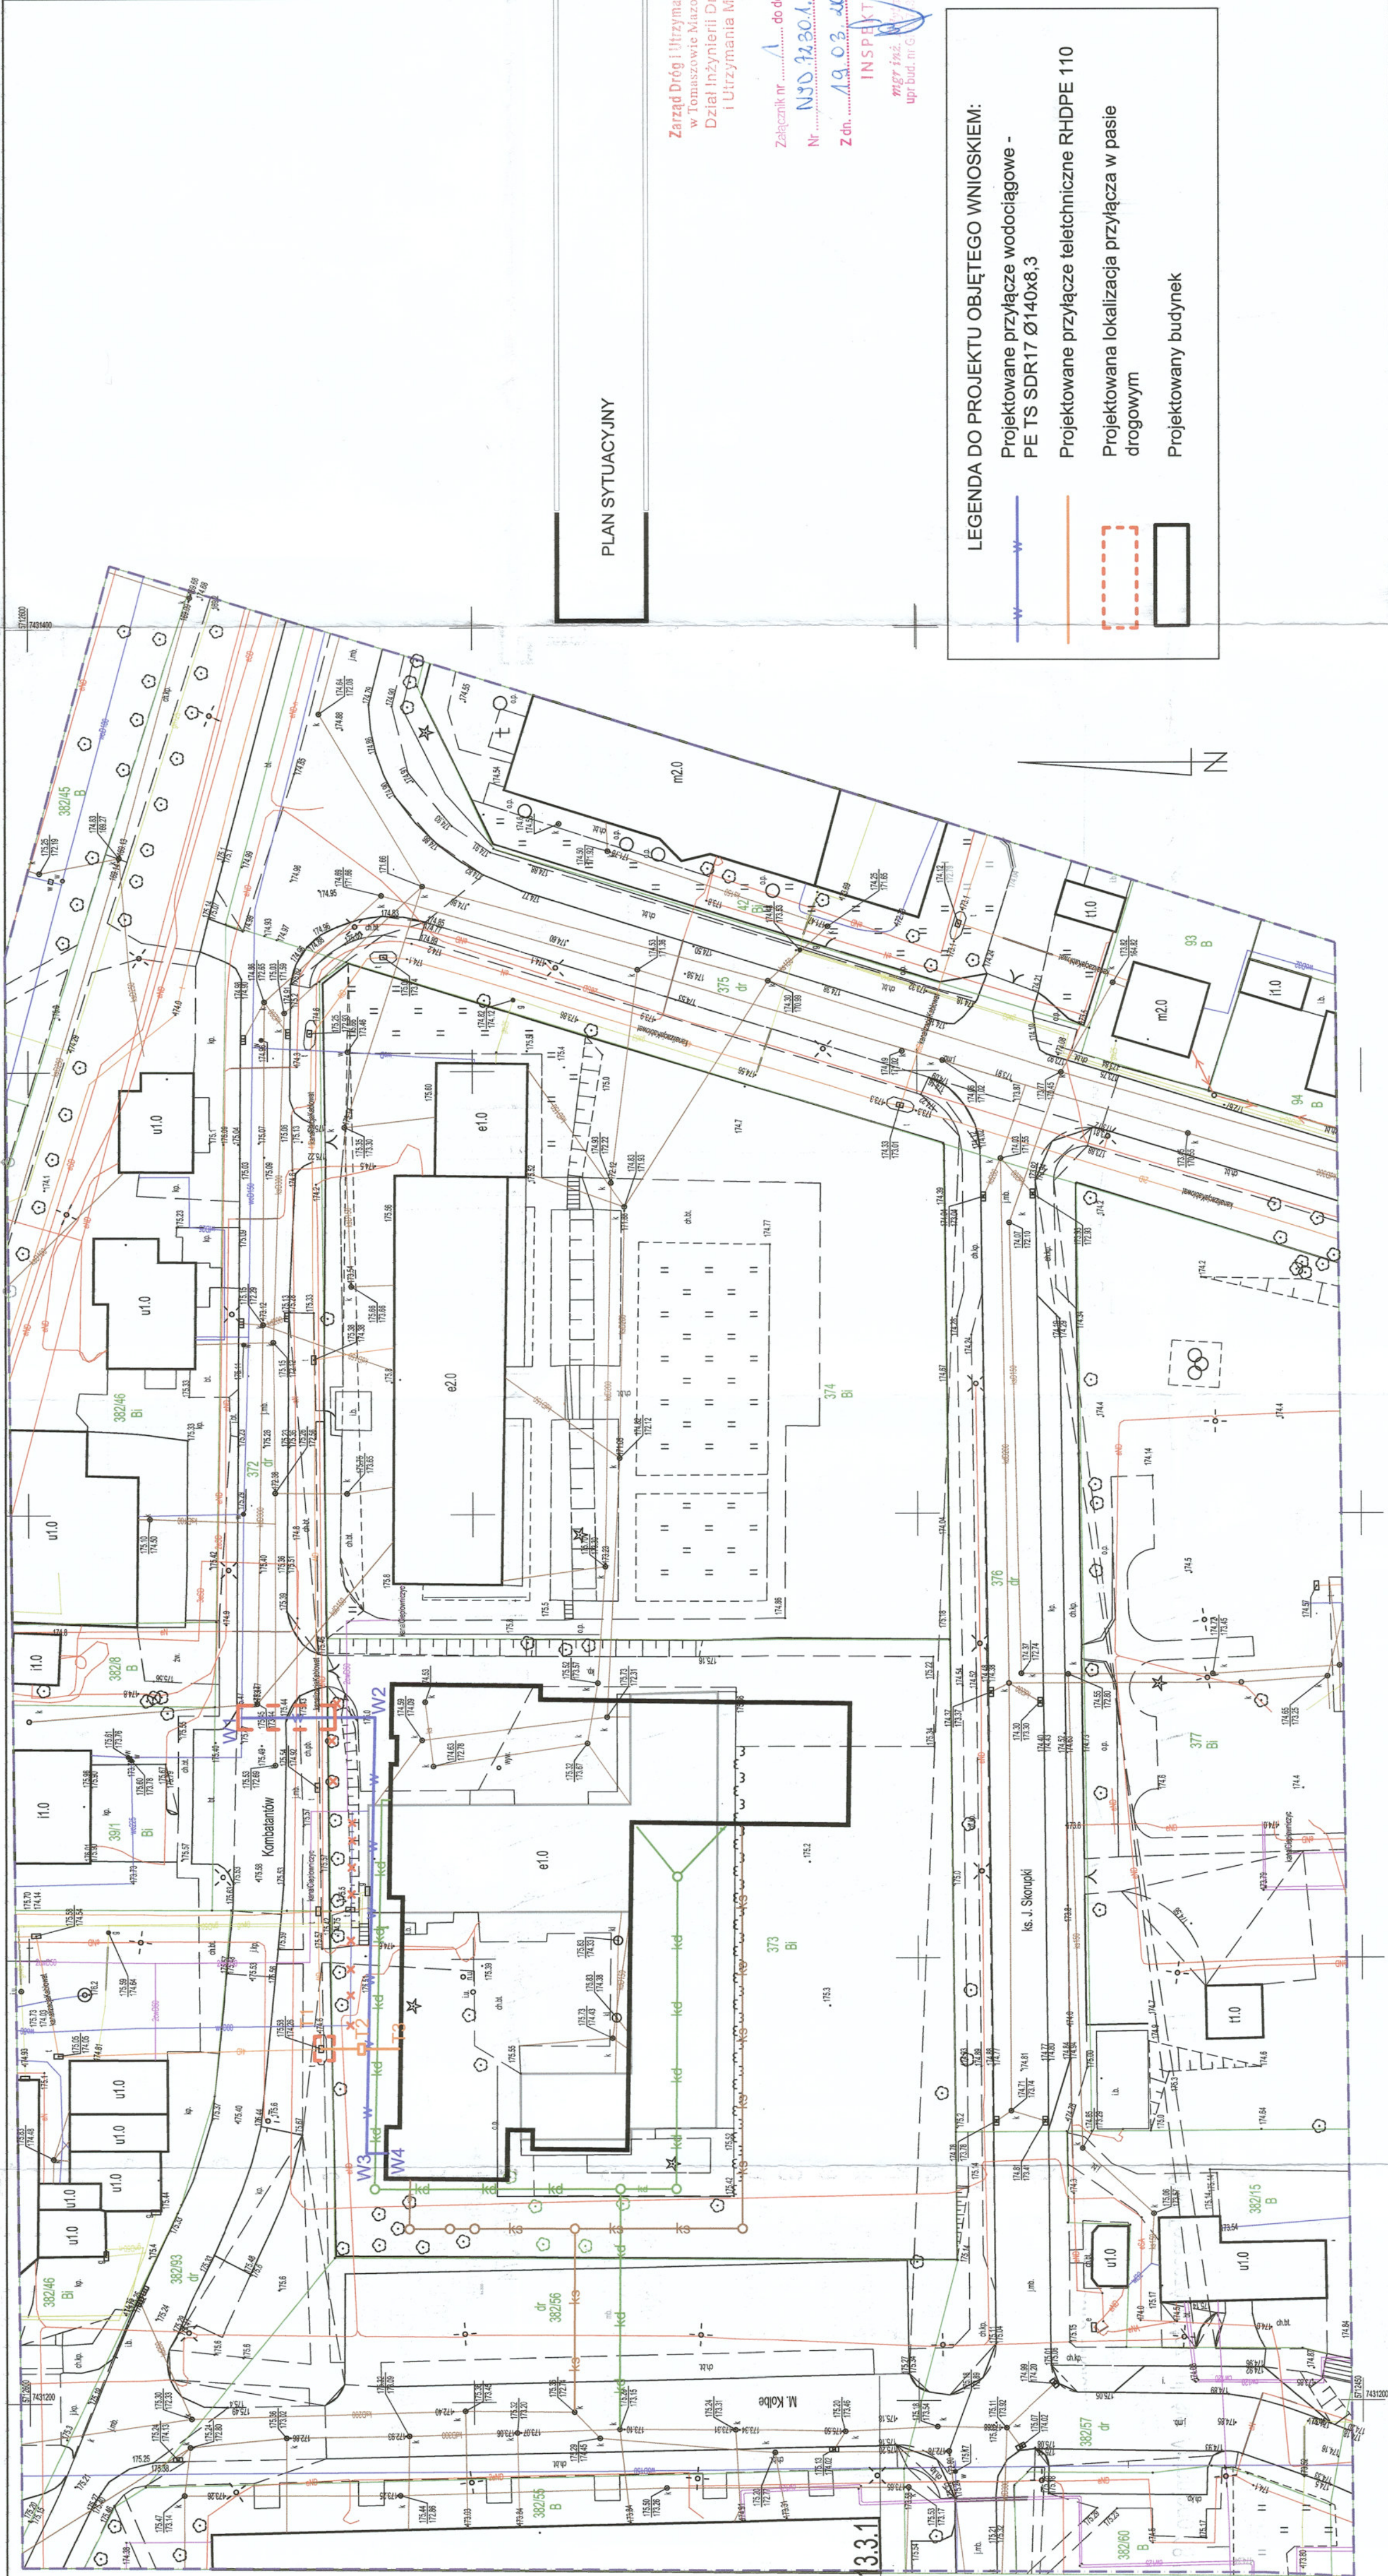

PLAN SYTUACYJNY

LEGENDA DO PROJEKTU OBJĘTEGO WNIOSEM:

- Projektowane przyłącze wodociągowe -  
PE TS SDR17 Ø140x8,3
- Projektowane przyłącze teleinżynierii RHDPE 110
- Projektowana lokalizacja przyłącza w pasie  
drogowym
- Projektowany budynek

Zarząd Dróg i Utrzymywania Młostu  
w Tomaszowie Mazowieckim  
Dział Inżynierii Drogiowej  
i Utrzymywania Młostu

Załącznik nr 1 do decyzji o pozwoleniu na budowę  
Nr 130.13.20.1.33.1021  
Z dn. 19.02.2021  
INSPEKTOR  
mgr inż. M. G.

PRZEDSIĘBIORSTWO PROJEKTOWO-BUDOWLANE "EKOBU" s.c.  
Dmoch Drugi nr 89 B. 95-061 Dmoch  
PRACOWNIA PROJEKTOWA:  
93-312 Łódź, ul. Tuszyńska 155

"UTWOR CHRONIONY PRAWEM AUTORSKIM - WSZELKIE PRAWA ZASTRZEŻONE"

PROJEKT:	Adaptacja dokumentacji projektowej Złobka Publicznego w lokalizacji przy ul. Kombatantów wraz z budową złobka
LOKALIZACJA INWESTYCJI:	97 - 200 Tomaszów Mazowiecki, ul. Kombatantów 5 Dz. nr ewid. 373 jednostka ewid. Tomaszów Mazowiecki, obręb 9
Tytuł rysunku:	PLAN SYTUACYJNY
Skala:	1:500
DATA:	
RYSUJE:	
PROJEKTANT:	mgr inż. Jolanta Mik
BRAMA:	INSTALACJE SANITARNE
PROJEKTANT:	mgr inż. Jolanta Mik