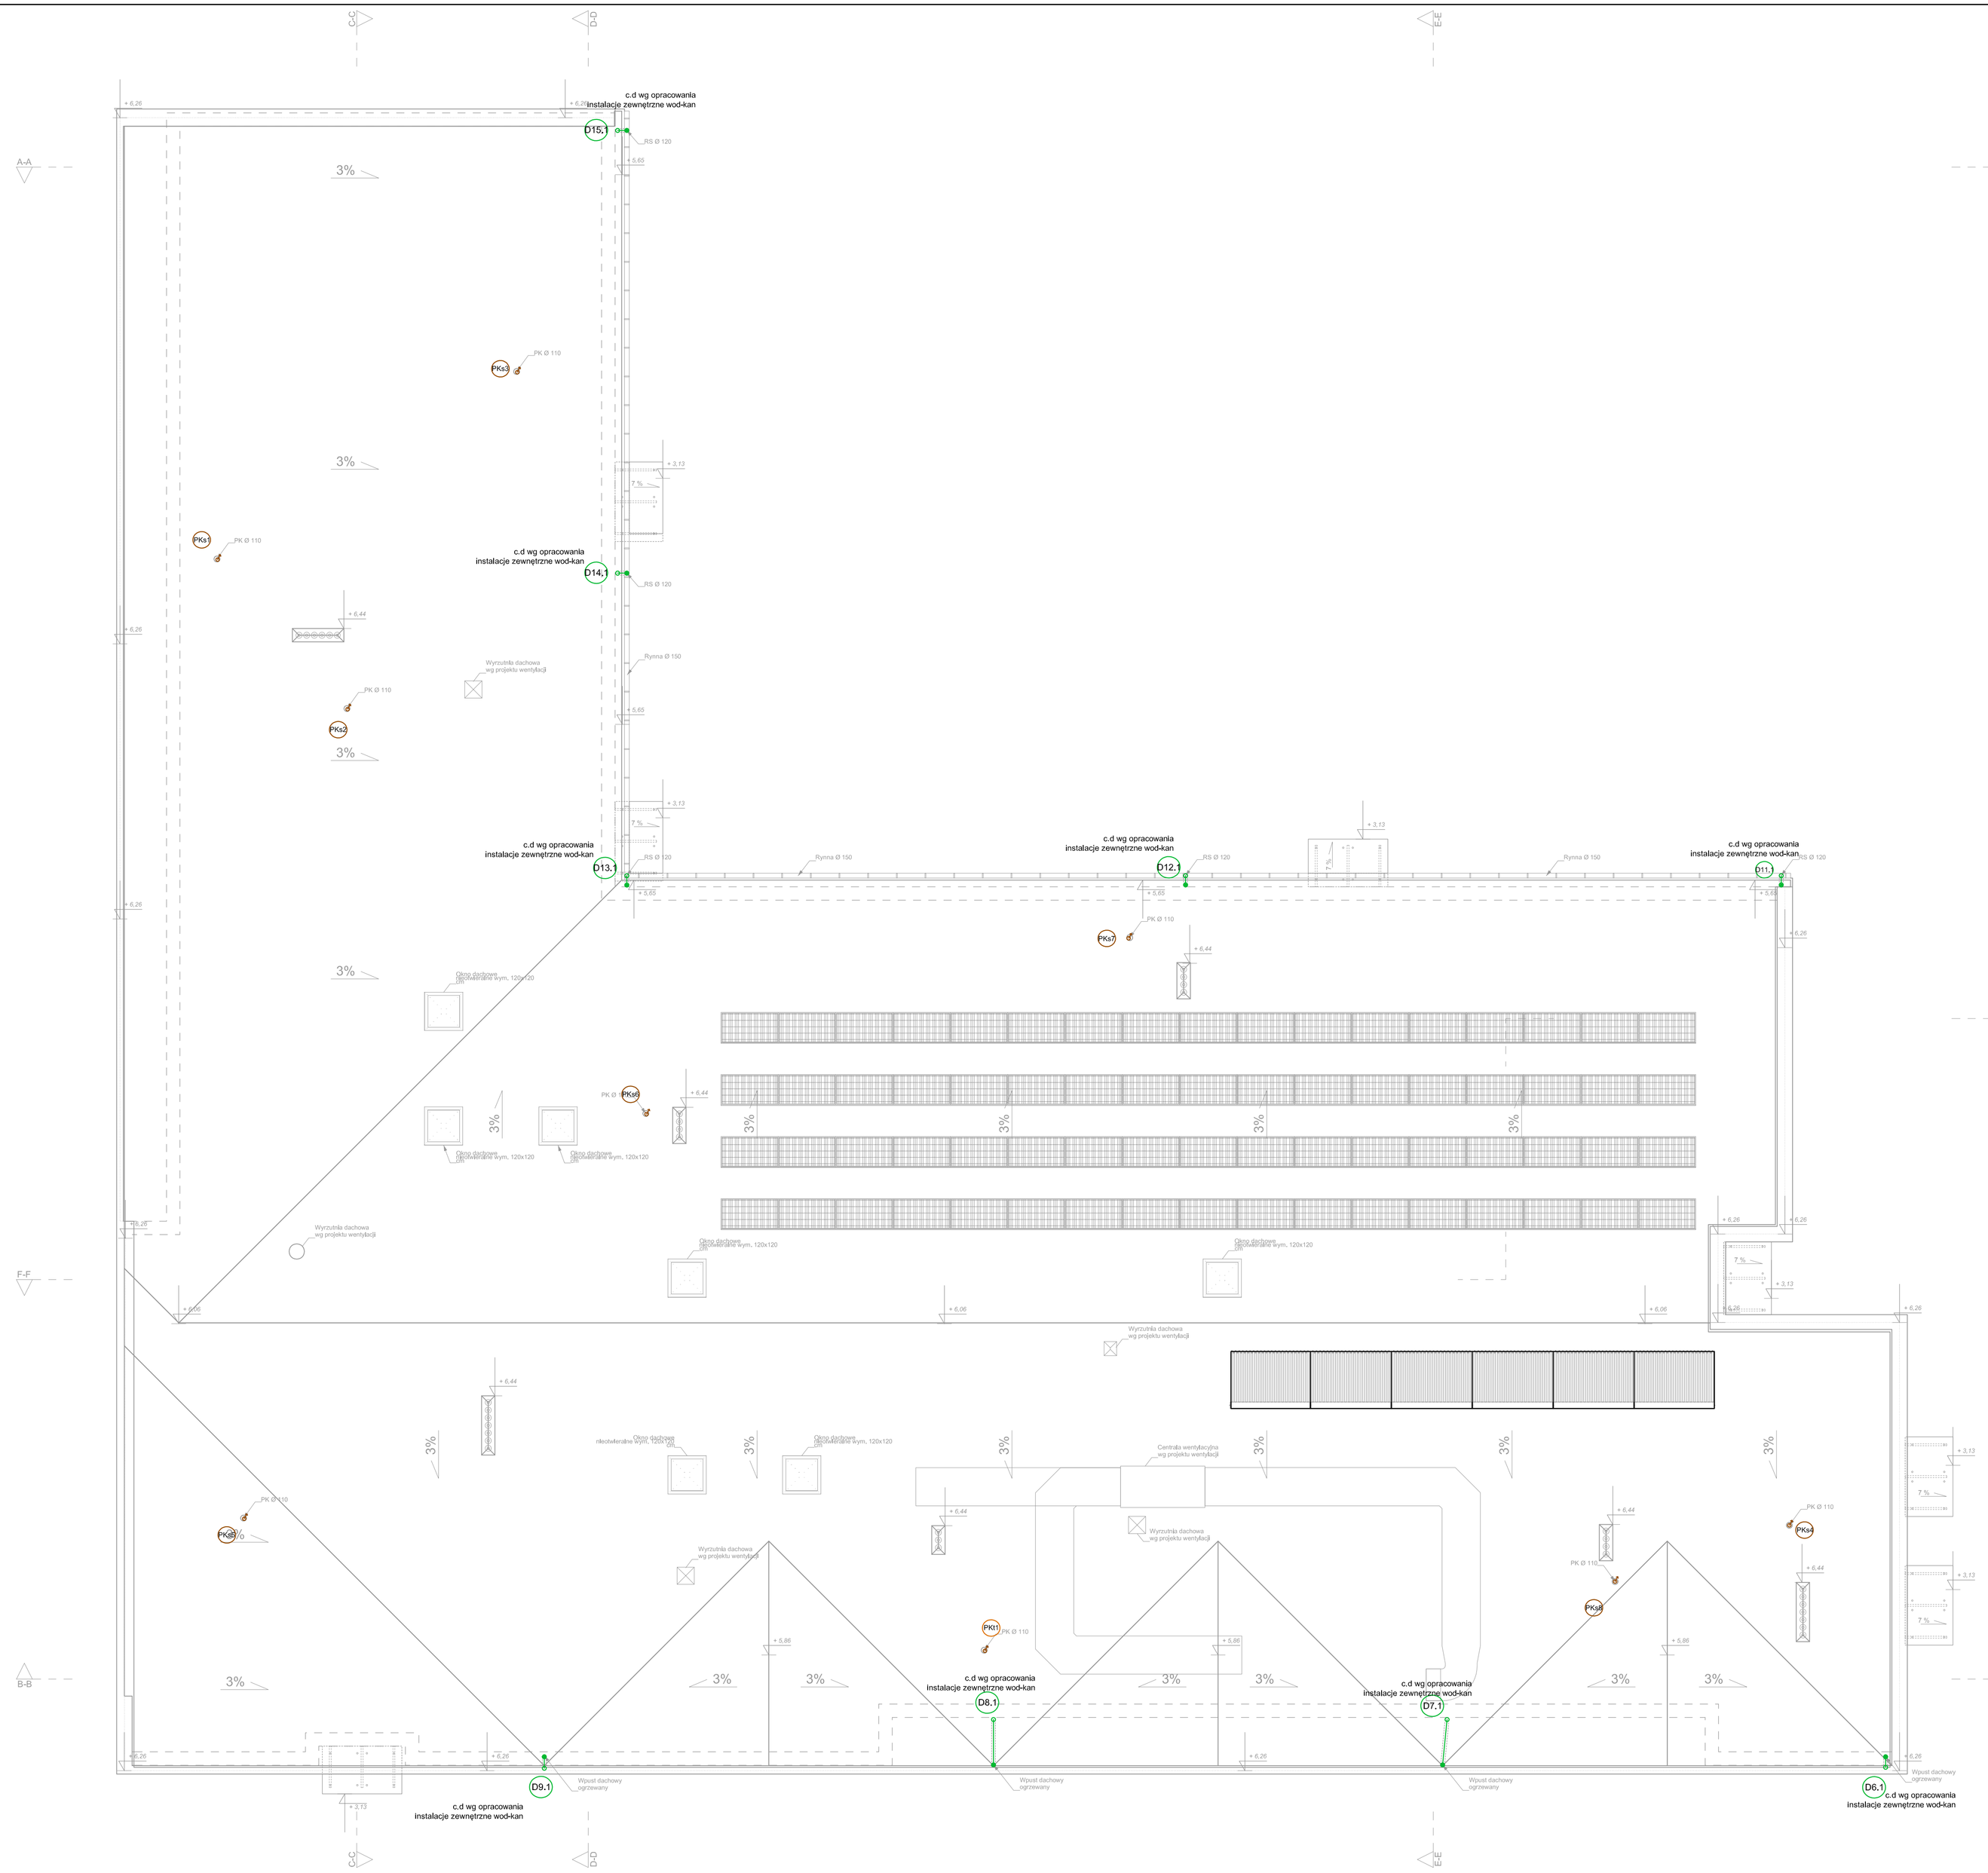

LEGENDA

- Kanalizacja deszczowa
- D.. — Pion kanalizacji deszczowej
- PK.. — Pion wywiewny zakończony wywiewką dachową
- Wpust kanalizacji deszczowej
- Kolektory słoneczne

INSTALACJA WODOCIĄGOWO-KANALIZACYJNA
RZUT DACHU

EKOBUD
PRZEDSIĘBIORSTWO PROJEKTOWO-BUDOWLANE "EKOBUD" s.c.
Dmosin Drugi nr 89 B, 95-061 Dmosin
PRACOWNIA PROJEKTOWA:
93-312 Łódź, ul. Tuszyńska 155

" UTWÓR CHRONIONY PRAWEM AUTORSKIM - WSZELKIE PRAWA ZASTRZEŻONE "

PROJEKT: **BUDOWA BUDYNKU ŻŁOBKA W RAMACH ZADANIA PN.: "ADAPTACJA DOKUMENTACJI PROJEKTOWEJ ŻŁOBKA PUBLICZNEGO W LOKALIZACJI PRZY UL. KOMBATANTÓW WRAZ Z BUDOWĄ ŻŁOBKA"**

LOKALIZACJA INWESTYCJI: **UL. KOMBATANTÓW, 97-200 TOMASZÓW MAZOWIECKI**
DZIAŁKA NR EWID.: 373, 372, 382/93, 376, 382/56 OBRĘB EWID.: 0009
JEDNOSTKA EWID.: 101601_1 TOMASZÓW MAZOWIECKI

TYTUŁ RYSUNKU: INSTALACJA WODOCIĄGOWO-KANALIZACYJNA RZUT DACHU

SKALA: **1:100**

DATA: **Czerwiec 2021**

BRANŻA: **INSTALACJE SANITARNE**

PODPIS:

FAZA: **PW**

PROJEKTANT: mgr inż. **Jakub Mlk**	upr. bud. LOD/2148/POOS/13 do proj. w specjalności instalacyjnej bez ograniczeń		NR RYSUNKU: **Ww/03**
ASYSTENT:			
SPRAWDZAJĄCY: mgr inż. **Marcin Śledź**	upr. bud. nr LOD/0993/PWOS/08 do proj. w specjalności instalacyjnej bez ograniczeń		NR STRONY: Ww27