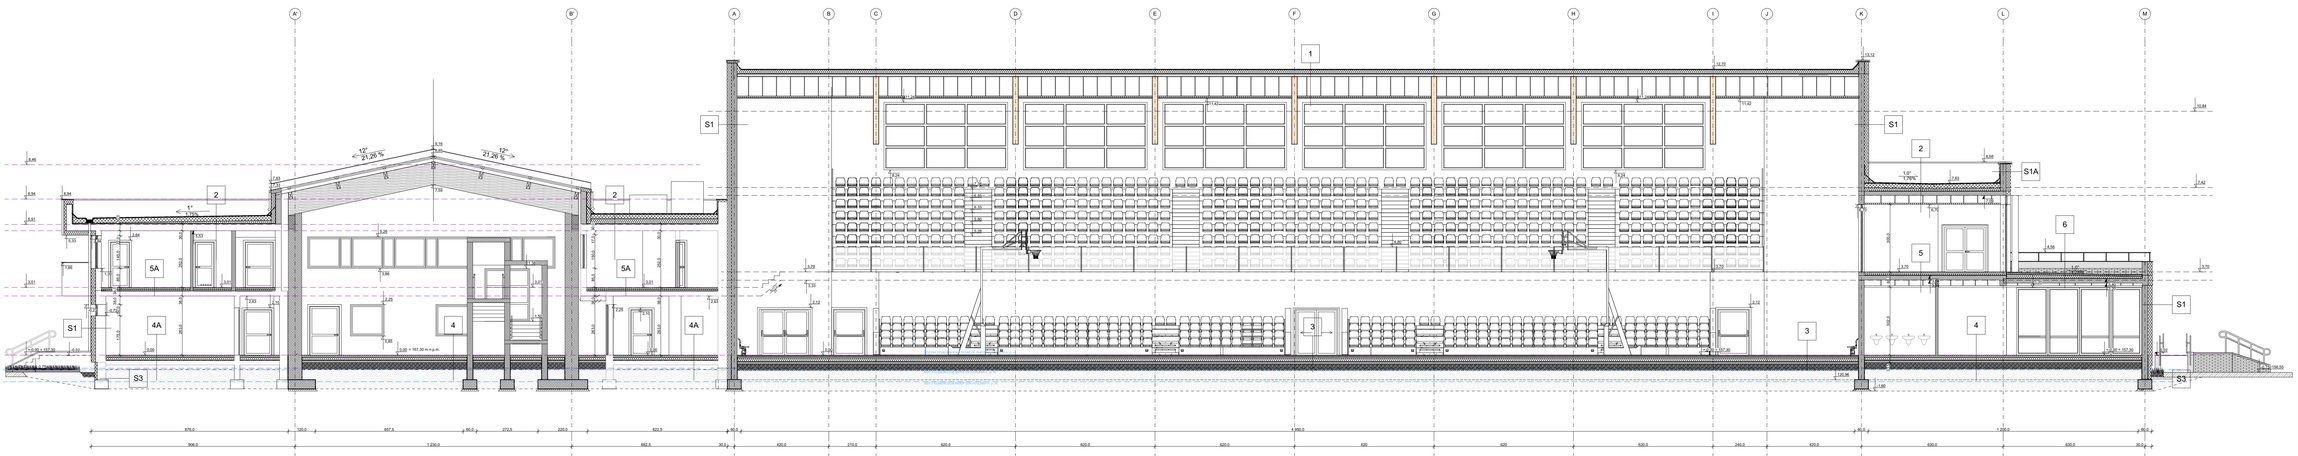

01 DACH HALI SPORTOWEJ
























JEDNOSTKA PROJEKTOWA:
michalotomanski.pl
Projektowanie Architektoniczne Michał Otomański
ul. Wincentego Witosa 1/3, 30-614 Kraków, NIP 6762477161
tel. +48 607 268 268, e-mail: architekt@michalotomanski.pl, www.michalotomanski.pl

INWESTOR:
GMINA MIASTO TOMASZÓW MAZOWIECKI, UL. P.O.W. 1918, 97-200 TOMASZÓW MAZOWIECKI

ZAMAWIAJĄCY:
GMINA MIASTO TOMASZÓW MAZOWIECKI, UL. P.O.W. 1918, 97-200 TOMASZÓW MAZOWIECKI

OBIEKT:
PRZEBUDOWA I ROZBUDOWA ZESPOŁU BUDYNKÓW RKS LECHIA - HOTELU I HALI SPORTOWEJ W TOMASZOWIE MAZOWIECKIM PRZY UL. MICHAŁOWSKIEJ 2 W TOMASZOWIE MAZOWIECKIM
działki nr ewid. 2058/1 i 2054,2,2061, 206, 1/2, obręb 0012 Tomaszów Mazowiecki.

NAZWA PROJEKTU:
ETAP PIERWSZY DLA ZADANIA PN. „ BUDOWA HALI SPORTOWEJ WRAZ Z PRZEBUDOWĄ I ROZBUDOWĄ ZESPOŁU BUDYNKÓW RKS LECHIA - HOTELU I PRZEBUDOWĄ I ROZBUDOWĄ HALI SPORTOWEJ I HOTELU, ROZBIÓRKA BUDYNKU GOSPODARCZEGO W TOMASZOWIE MAZOWIECKIM PRZY UL. NOWOWIEJSKIEJ 11/3?, ROZBIÓRKA BUDYNKU GOSPODARCZEGO W TOMASZOWIE MAZOWIECKIM PRZY UL. MICHAŁOWSKIEJ 2, UZBROJENIE, PODZIEMNA INFRASTRUKTURA TECHNICZNA, PODPISANA DLA CELÓW ZE UZGODNIONYCH POTRZEBAMI I ZAGOSPODAROWANIEM TERENU NA FRAGMENTACH DZ. NR EWID. 2058/1 i 2054/2, 2054/3, 2058 oraz 1/2 OBR. 0012 TOMASZÓW MAZ.

PROJEKTANT:	mgr inż. arch. Michał Otomański upr. bud. nr 430/1996, w specjalności architektonicznej bez ograniczeń
SPRAWDZAJĄCY:	mgr inż. arch. Jarosław Kamiński upr. bud. nr SLN-54-LA/2004/Z6 w specjalności architektonicznej bez ograniczeń
PROJEKTANT:	mgr inż. Joanna Bonza-Banaszczuk upr. bud. nr LUBO/0234/POOK/14 w specjalności konstrukcyjno-budowlanej bez ograniczeń
SPRAWDZAJĄCY:	dr inż. Szymon Jan Langier upr. bud. nr LUBO/1512/POOK/21 w specjalności konstrukcyjno-budowlanej bez ograniczeń
PROJEKTANT:	mgr inż. Mirosław Tomiak upr. bud. nr 12/97/WL w specjalności inżynieryjnej i sieci sanitarnych bez ograniczeń
SPRAWDZAJĄCY:	mgr inż. Rafał Wojciechowski upr. bud. nr LOD/0234/POOK/14 w zakr. inżyn. sanit. bez ogr.
PROJEKTANT:	mgr inż. Rafał Wojciechowski upr. bud. nr LOD/0234/PWM/16 w zakr. instal. sanit. i urządzeń elektrycznych i energ. bez ogranicz.
SPRAWDZAJĄCY:	mgr inż. Krzysztof Kamiński upr. bud. nr LOD/4922/PWE/20 w zakr. instal. sanit. i urządzeń elektrycznych i energ. bez ogranicz.
OPRACOWAŁ:	student arch. Mateusz Krzyszowski, mgr inż. arch. Dominika Michalak

TEMAT RYSUNKU:
PRZEKRÓJ B-B

BRANŻA:	FAZA:	NR RYSUNKU:	
ARCHITEKTURA	**PB**		
DATA:	SKALA:	**A - 6**	
MAJ 2025r.	**1:100**		

Zastrzega się, że treść przedstawiona w niniejszym opisie stanowi własność Projektowania Architektoniczne Michał Otomański i podlega ochronie prawnej na podstawie ustawy z dnia 4 lutego 1994 r. o prawie autorskim i prawach pokrewnych. Kopiowanie oraz wykorzystywanie w jakiejkolwiek sposób bez pisemnej zgody na to zrzeczonych zastrzeżeń w umowie z inwestorem.