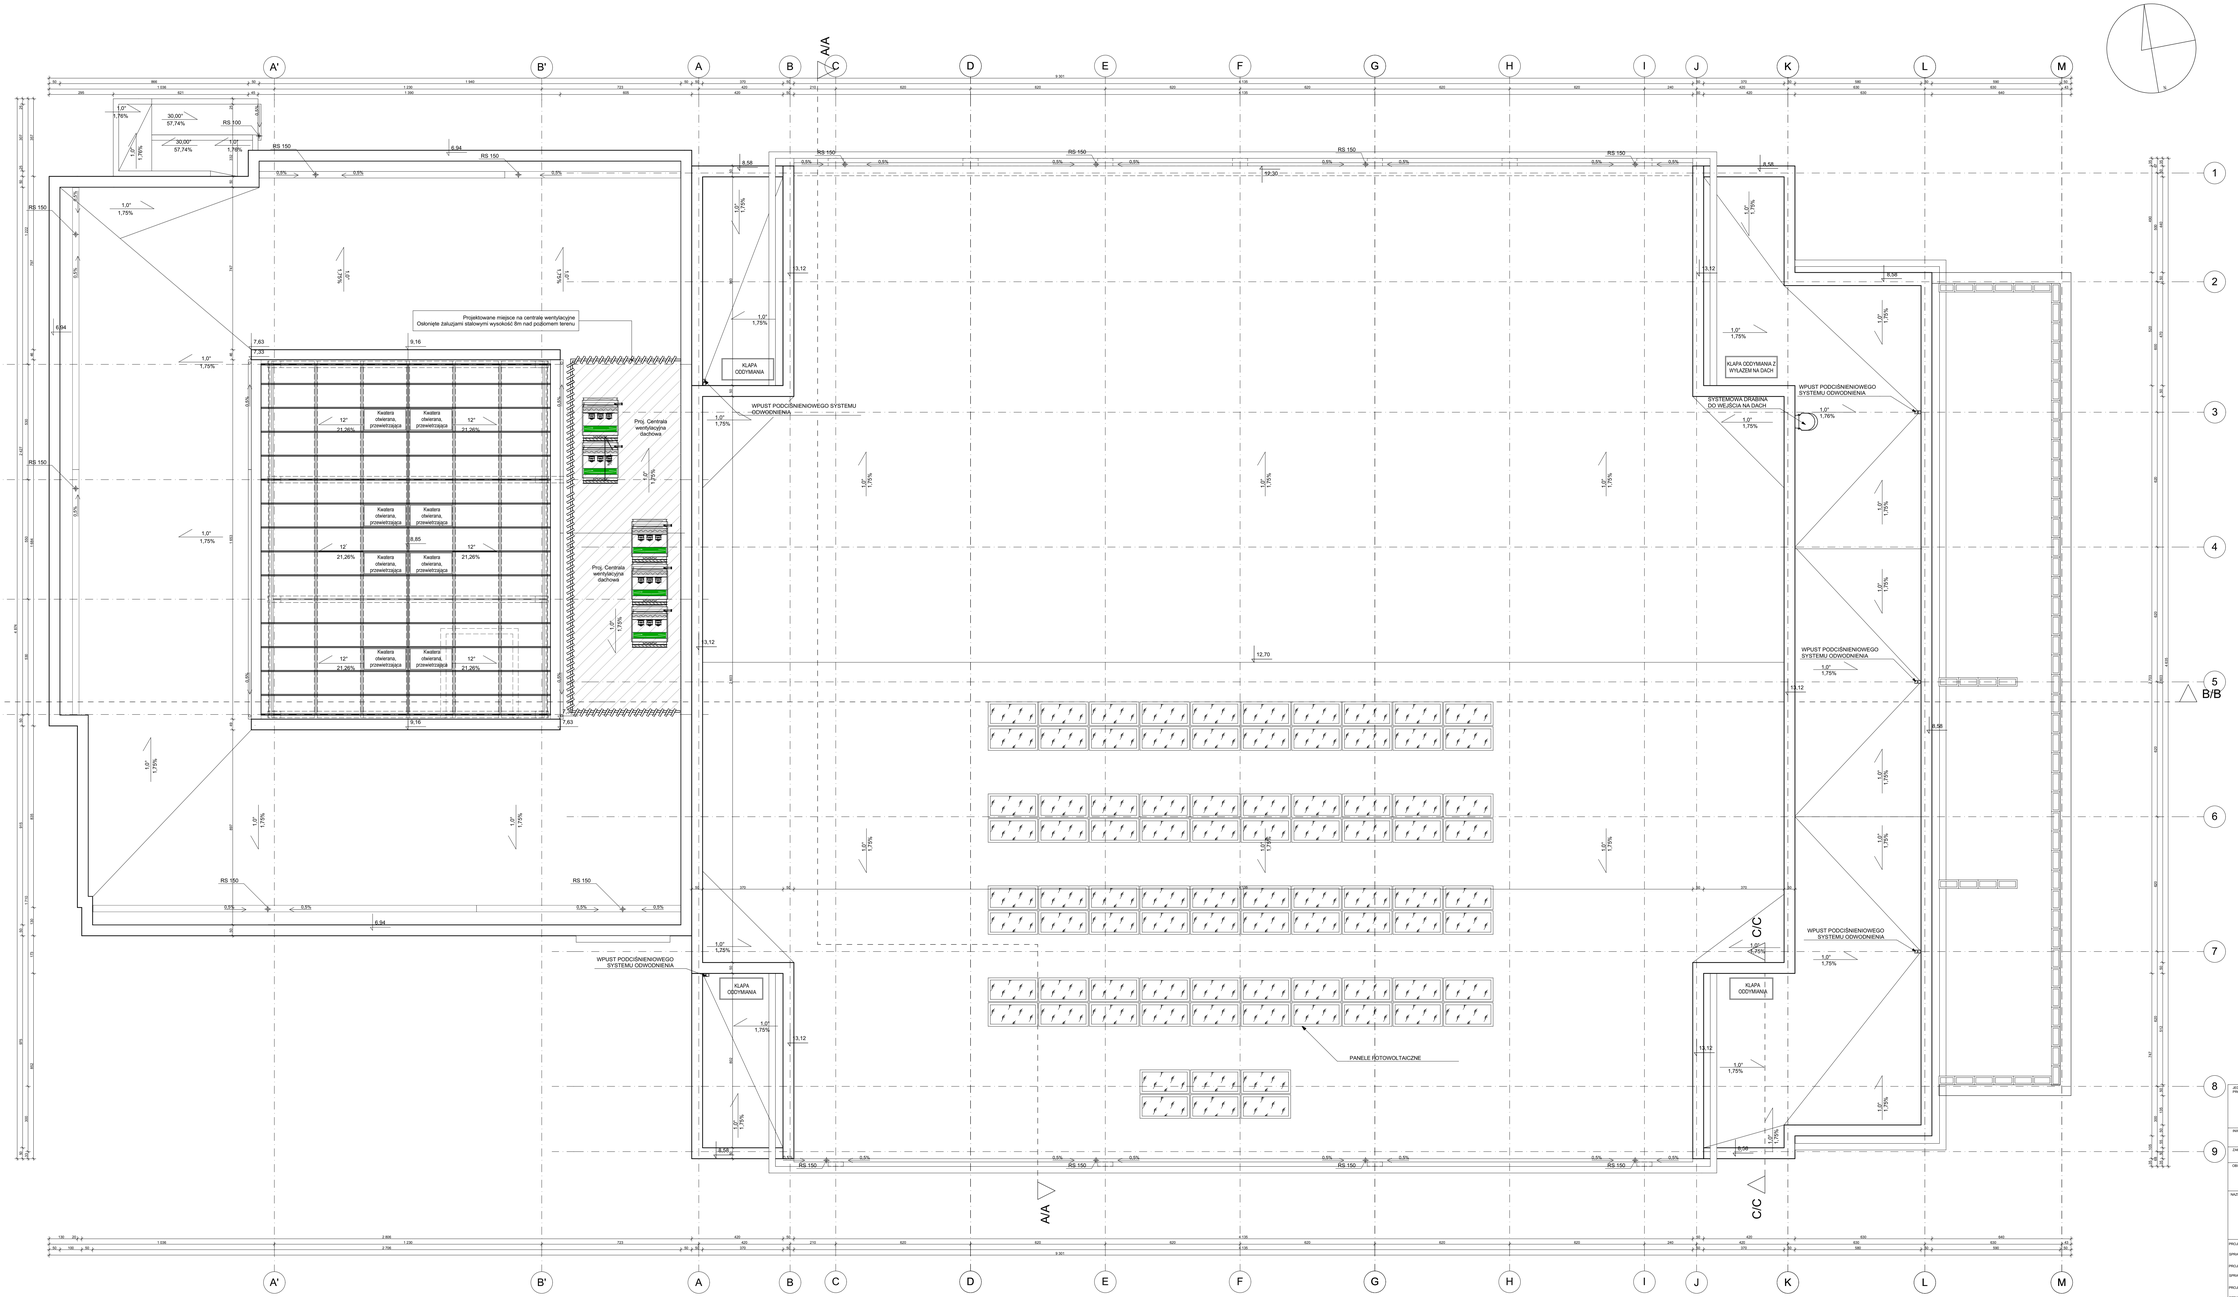

LEGENDA

- PROJEKTOWANE ŚCIANY
- PROJEKTOWANE WYBURZENIA
- ISTNIEJĄCE ŚCIANY

JEDNOSTKA PROJEKTOWA:

michalotomanski.pl
Projektowanie Architektoniczne Michał Otomański
ul. Ogrodowa 1, 05-500 Piaseczno, woj. mazowieckie
tel. +48 601 205 555, e-mail: architekt@michalotomanski.pl, www.michalotomanski.pl

INWESTOR:

GMINA MIASTO TOMASZÓW MAZOWIECKI, UL. P.O.W. 10/16, 97-200 TOMASZÓW MAZOWIECKI

ZAMAWIAJĄCY:

GMINA MIASTO TOMASZÓW MAZOWIECKI, UL. P.O.W. 10/16, 97-200 TOMASZÓW MAZOWIECKI

OBIEKT:

PRZEBUDOWA I ROZBUDOWA ZESPOŁU BUDYNKÓW RKS LECHIA - HOTELU I HALI SPORTOWEJ W TOMASZOWIE MAZOWIECKIM PRZY
UL. NOWOMIEJSKIEJ 112D, 97-200 TOMASZÓW MAZOWIECKI
działki nr ewid. 2591/1 i 2591/2, 2593/3 oraz fragmenty dz. nr ewid. 2591/1/2, obręb 0012 Tomaszów Mazowiecki.

NAZWA PROJEKTU:

ETAP PIERWSZY ZLA ZADANIA PN.: „BUDOWA BASY SPORTOWEJ WRAZ Z PRZEBUDOWĄ I ROZBUDOWĄ ZESPOŁU BUDYNKÓW RKS LECHIA - HOTELU I PRZEBUDOWĄ I ROZBUDOWĄ HALI SPORTOWEJ - HOTELU, ROZBUDOWA BUDYNKU SOSW/DOKSZTAŁCSZU W TOMASZOWIE MAZOWIECKIM PRZY UL. NOWOMIEJSKIEJ 112D, 97-200 TOMASZÓW MAZOWIECKI, ROZBUDOWA BUDYNKU SOSW/DOKSZTAŁCSZU W TOMASZOWIE MAZOWIECKIM PRZY UL. NOWOMIEJSKIEJ 112D, 97-200 TOMASZÓW MAZOWIECKI, ROZBUDOWA PODZIEMNEJ INFRASTRUKTURY TECHNICZNEJ, POCHYLNIA DLA OSÓB ZE DZIECIĘCEGO WÓZKA, PRZEBUDOWA I ROZBUDOWA DROGI WEWNĘTRZNEJ, PODZIEMNE PRZEJŚCIE DLA PIESZYCH POD DROGĄ KRAJOWĄ NR 74 WRAZ Z PRZEBUDOWĄ I ROZBUDOWĄ INFRASTRUKTURY 