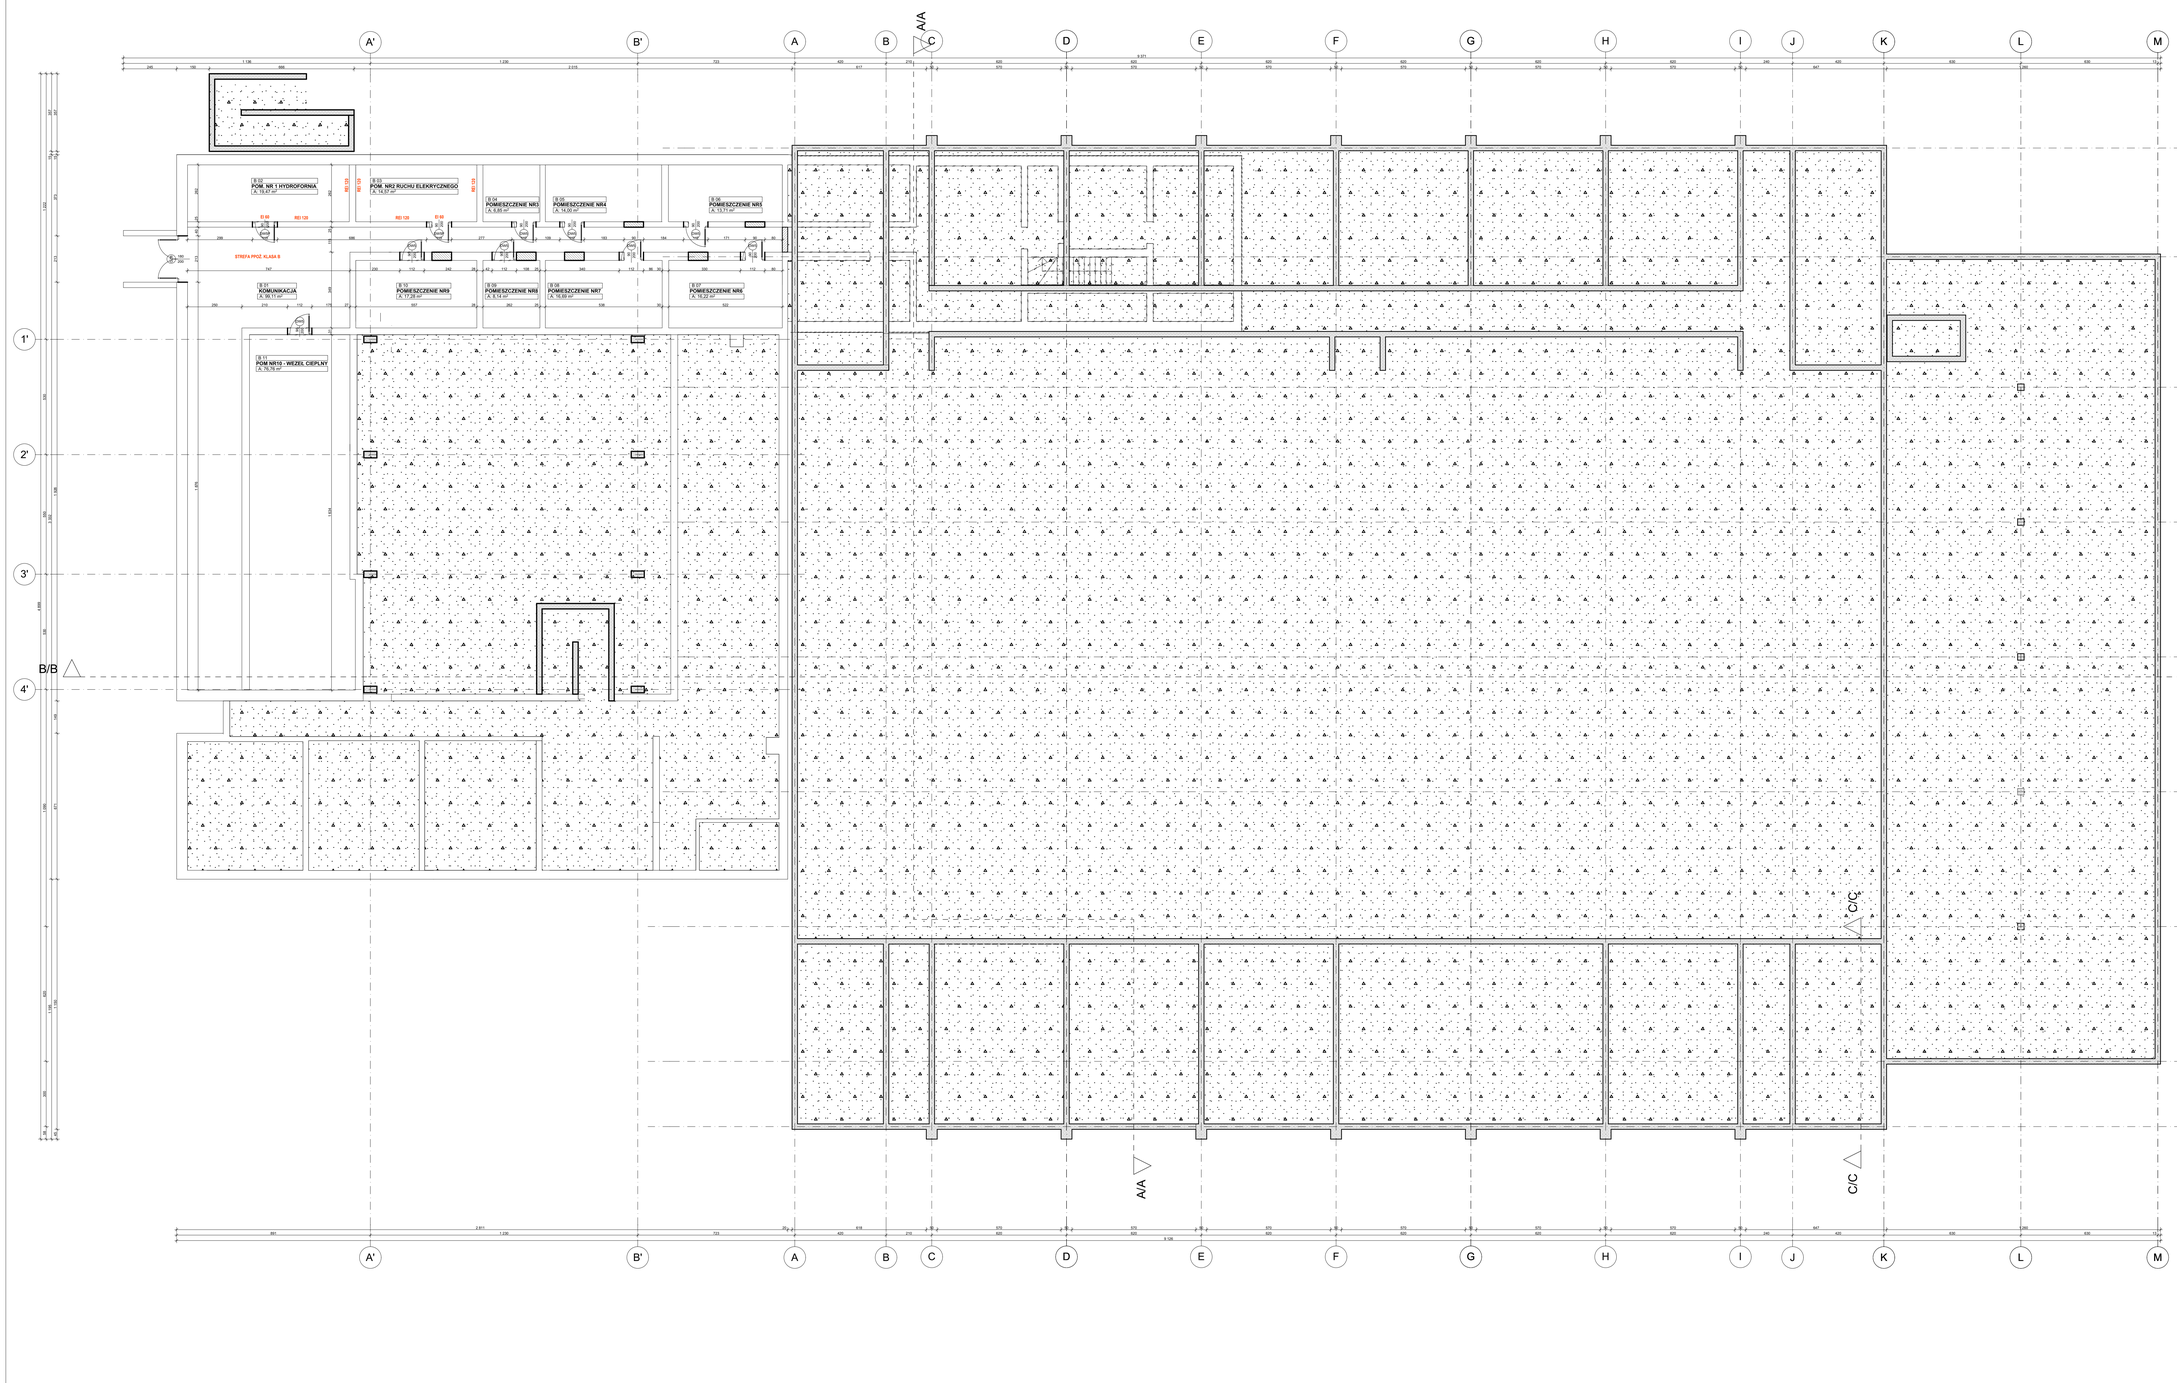
A'
B'
A
B
C
D
E
F
G
H
I
J
K
L
M
1'
2'
3'
4'
B/B
A/A
C/C
B 01 POM. NR 1 HYDROFORNIA A. 10,27 m²
B 02 POM. NR2 RUCHU ELEKRYCZNEGO A. 14,37 m²
B 03 POMIESZCZENIE NR3 A. 8,86 m²
B 04 POMIESZCZENIE NR4 A. 14,00 m²
B 05 POMIESZCZENIE NR5 A. 13,71 m²
B 01 KOMUNIKACJA A. 99,11 m²
B 10 POMIESZCZENIE NR9 A. 17,28 m²
B 09 POMIESZCZENIE NR8 A. 8,14 m²
B 08 POMIESZCZENIE NR7 A. 16,69 m²
B 07 POMIESZCZENIE NR6 A. 18,22 m²
B 11 POM. NR10 WĘZEŁ CIEPLNY A. 78,76 m²
STREFA PPOŻ. KLASA B
REI 120
EI 60
