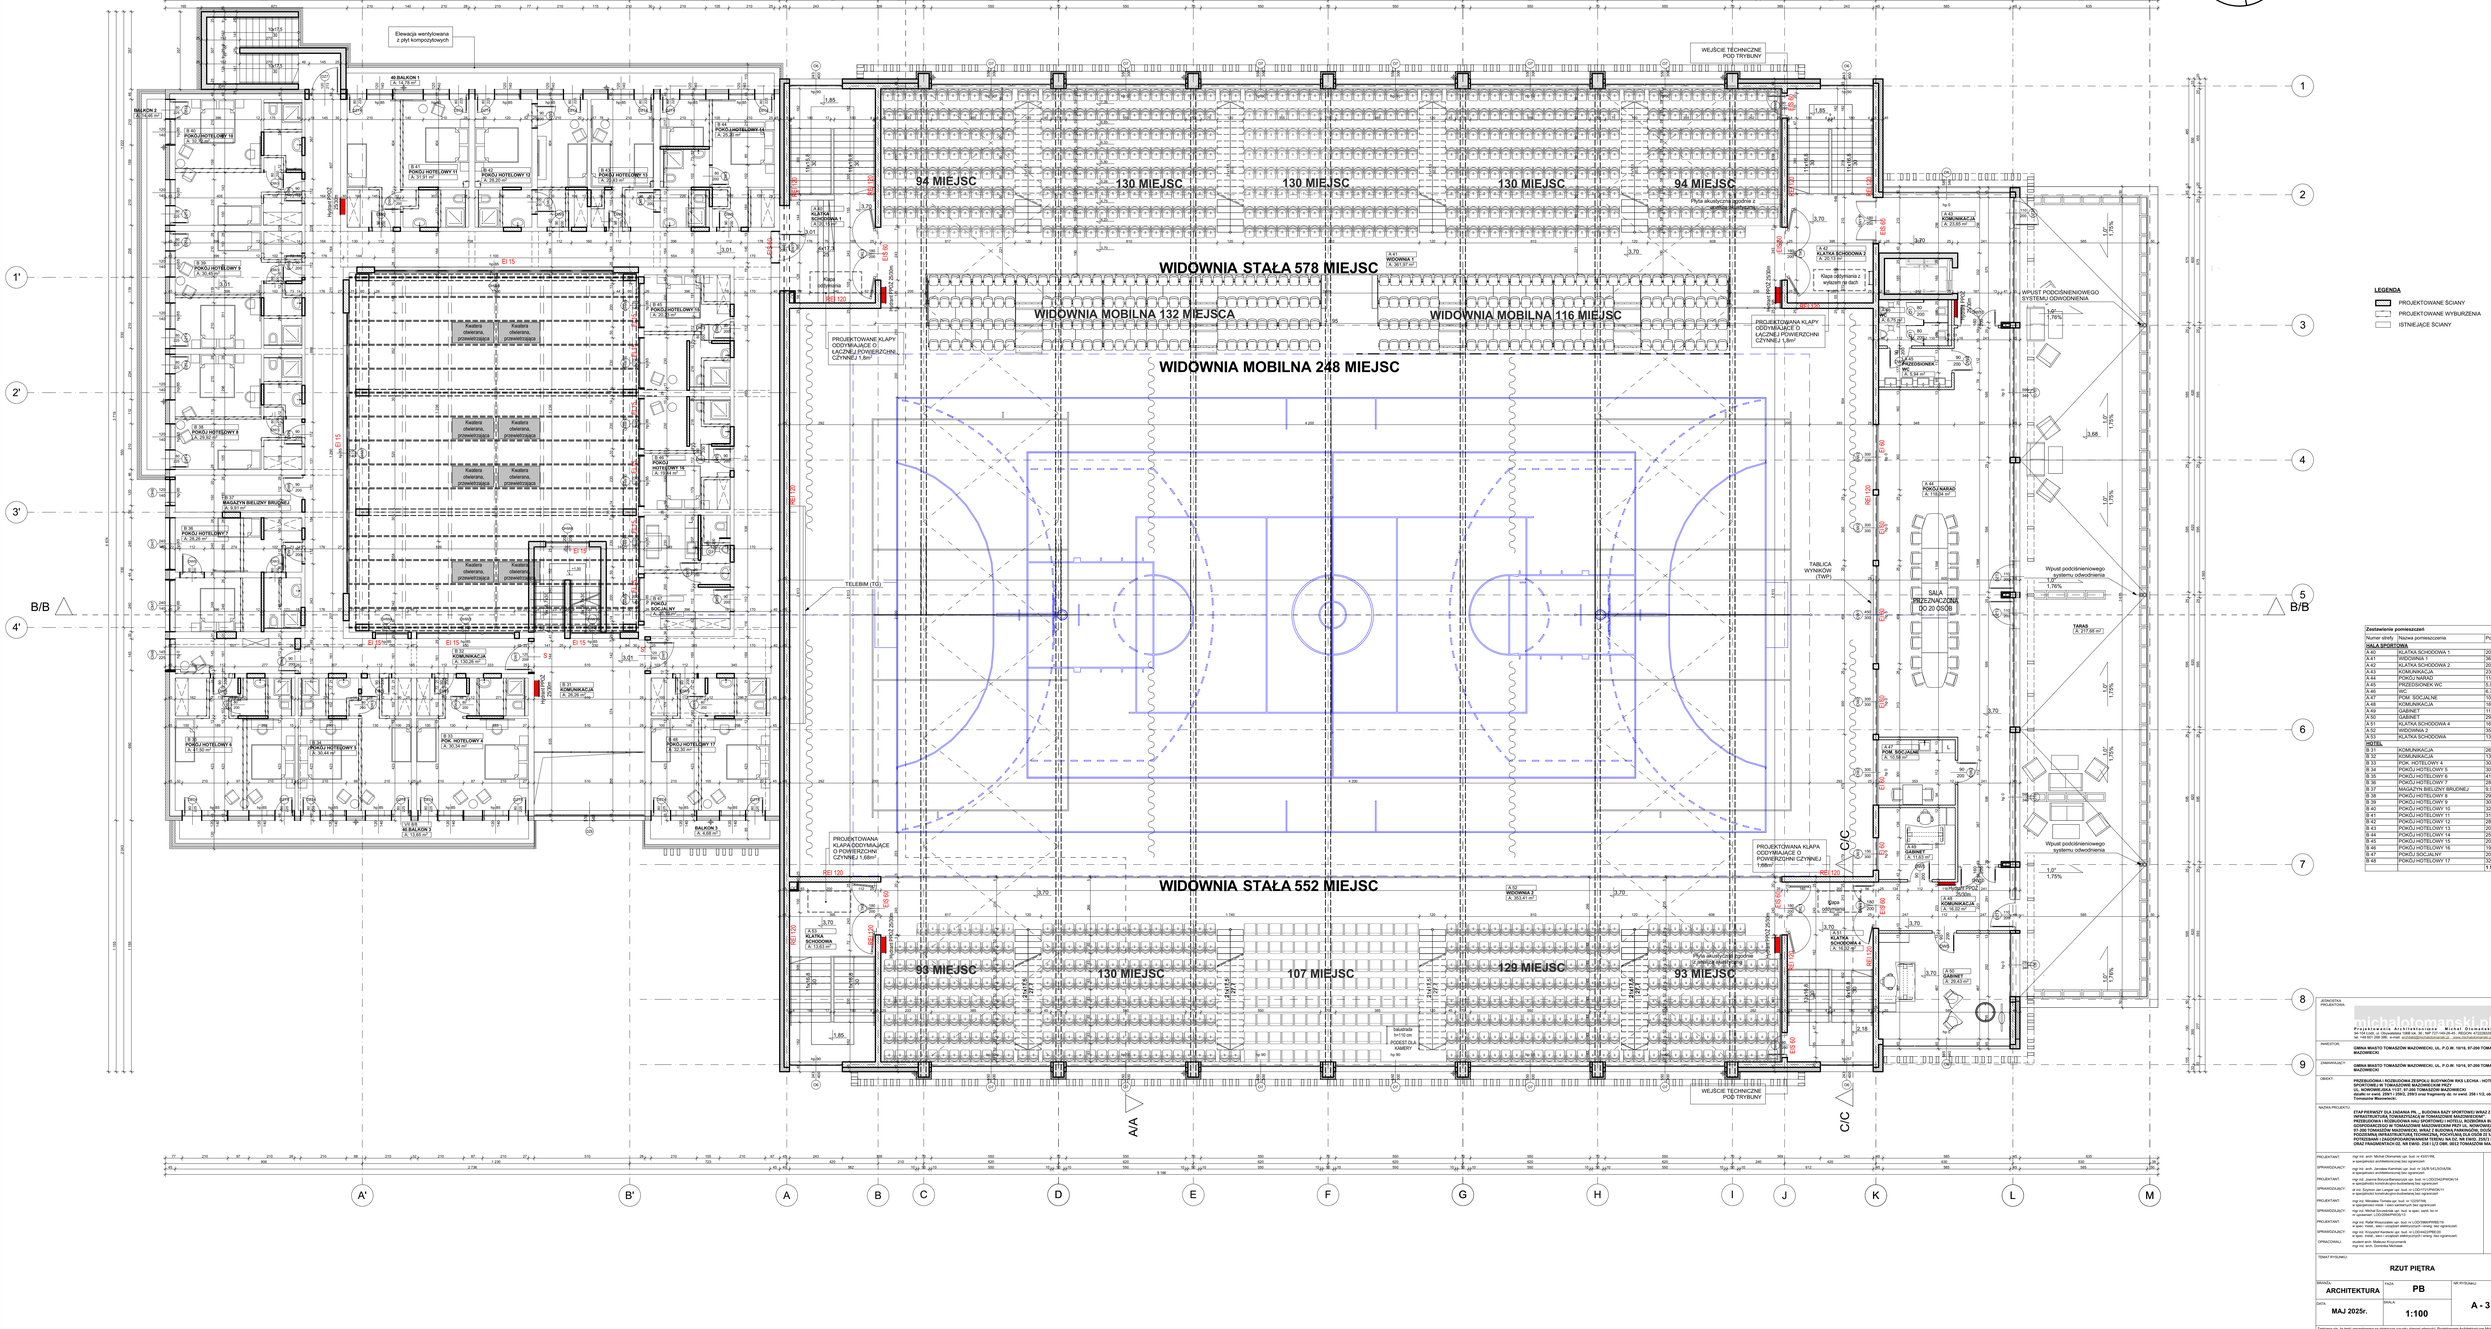
WIDOWNIA STAŁA 578 MIEJSC
WIDOWNIA MOBILNA 132 MIEJSCA
WIDOWNIA MOBILNA 116 MIEJSC
WIDOWNIA MOBILNA 248 MIEJSC
WIDOWNIA STAŁA 552 MIEJSC
94 MIEJSC
130 MIEJSC
130 MIEJSC
130 MIEJSC
94 MIEJSC
93 MIEJSC
130 MIEJSC
107 MIEJSC
129 MIEJSC
93 MIEJSC
WEJŚCIE TECHNICZNE POD TRYBUNY
WYJŚCIE TECHNICZNE POD TRYBUNY
PROJEKTOWANE KLAPY ODDYMIAJĄCE O ŁĄCZNEJ POWIERZCHNI CZYNNEJ 1,6m²
PROJEKTOWANA KLAPA ODDYMIAJĄCE O POWIERZCHNI CZYNNEJ 1,66m²
PROJEKTOWANA KLAPA ODDYMIAJĄCE O ŁĄCZNEJ POWIERZCHNI CZYNNEJ 1,6m²
TELEBIM (TG)
TABLICA WYNIKÓW (TWP)
SALA PRZEZNACZONA DO 20 OSÓB
TARAS
Wpust podciśnieniowego systemu odwodnienia
Kasetra otwierana, przewietrzająca
Kasetra otwierana, przewietrzająca
Kasetra otwierana, przewietrzająca
Kasetra otwierana, przewietrzająca
Kasetra otwierana, przewietrzająca
Kasetra otwierana, przewietrzająca
Elewacja wentylowana z płyt kompozytowych
