



Wykres profili - BY-PASS Rondo

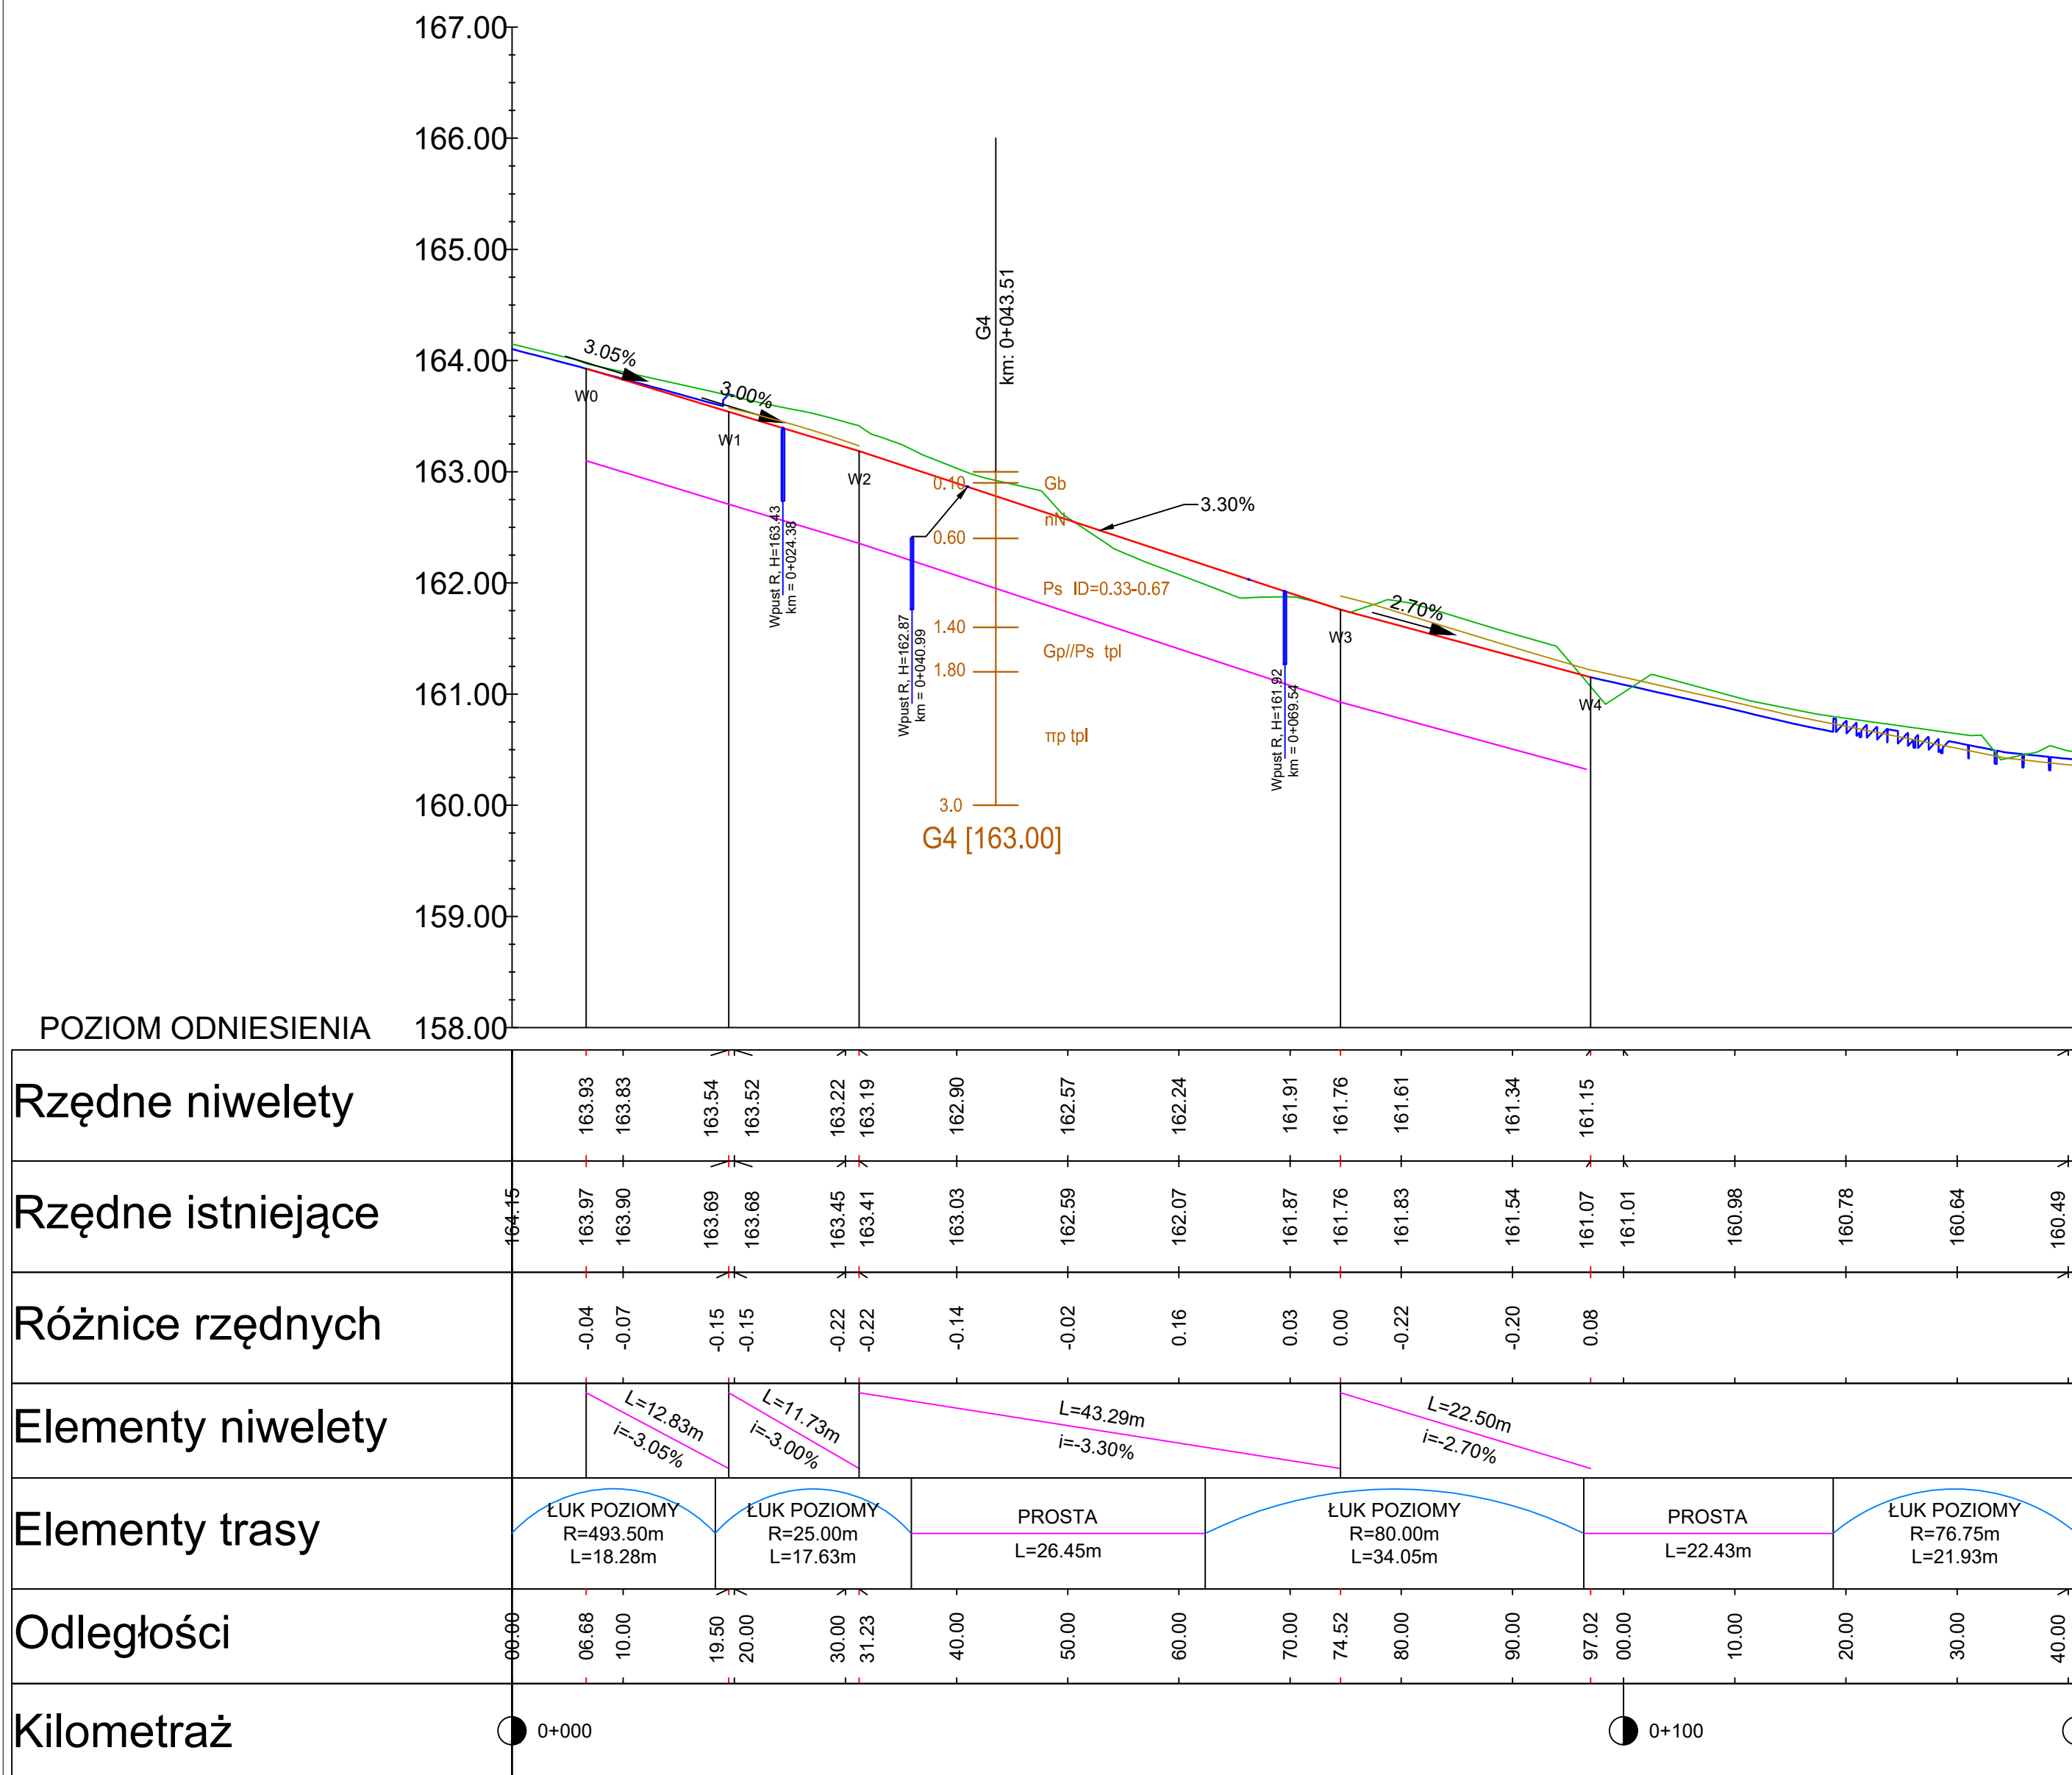

Wykres profili - Ul. Legionów

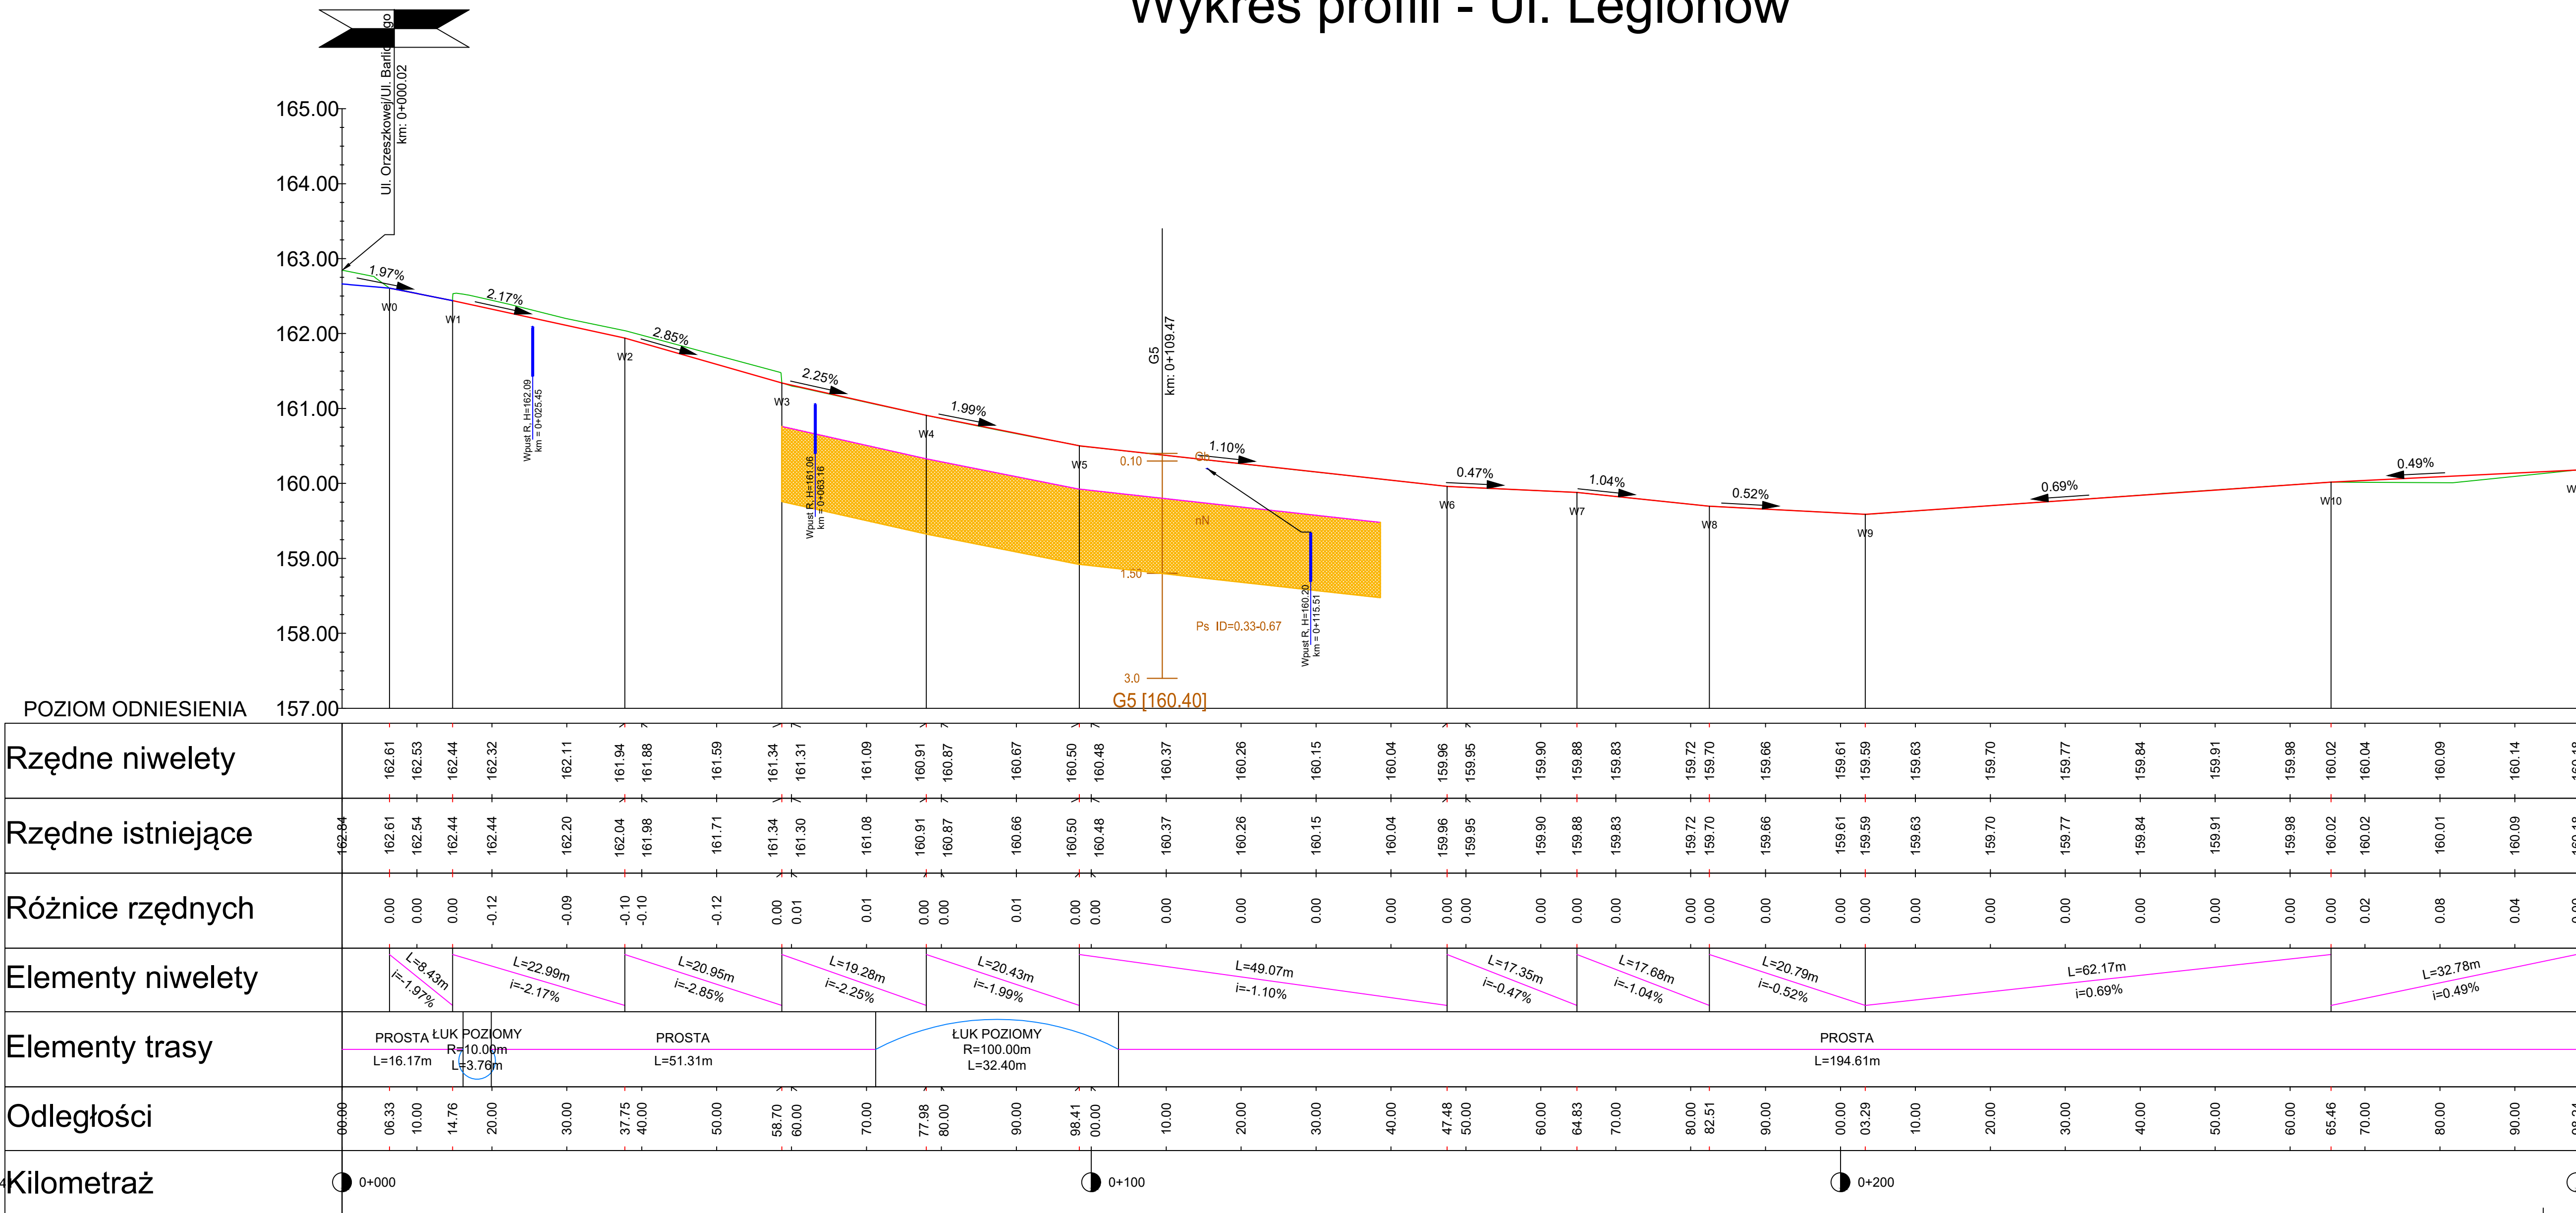

TEREN ISTNIEJĄCY
NIWELETA PROJEKTOWANEJ DROGI
DŁ. KONSTRUKCJA DROGOWYCH
PROFIL WYMIANA GRUNTU NIEMOŚNEGO

INWESTOR: ZARZĄD POWIATU W TOMASZOWIE MAZOWIECKIM
ul. Św. Antoniego 41, 97-200 Tomasz Mazowiecki

ZLECENIODAWCA: ZARZĄD DROG POWIATOWYCH W TOMASZOWIE MAZOWIECKIM
ul. Św. Antoniego 41, 97-200 Tomasz Mazowiecki

PROJEKTANT: SOCHOR Sp. z o.o.
ul. Mszczonowa 82, 94-001 Łódź
tel. 691-948-689
e-mail: marcin@sochor.pl
strona: www.sochor.pl

NAZWA INWESTYCJI: „Rozbudowa drogi powiatowej DP4337E ul. Orzeszkowej w Tomaszowie Mazowieckim na odcinku od ul. Legionów do ul. Legionów wraz z rozbudową skrzyżowania ulic Orzeszkowej, Legionów i Barlickiego” realizowaną w ramach zadania inwestycyjnego pn.: „Rozbudowa drogi powiatowej DP4337E ul. Orzeszkowej w Tomaszowie Mazowieckim”

ADRES INWESTYCJI: UL. ORZESZKOWEJ na odcinku od ul. Zawadzkiej do ul. Legionów, UL. LEGIONÓW na odcinku od ul. Orzeszkowej do działki nr. 188/2 woj. łódzkie, powiat tomaszowski, gmina Tomaszów Mazowiecki

TREŚĆ RYSUNKU: Profil podłużny - BY-PASS Ronda, Ul. Legionów

UMOWA NR: 10/ZDP/2022

DATA OPRACOWANIA: LIPIEC 2023

SKALA: 1:500/50

NR RYSUNKU: FAZA OPRACOWANIA: PT/IPW

IMIE I NAZWISKO: mgr inż. Marcin Maj

BRANŻA: drogowa

NR UPRAWNIEN: LOD/4470/IPWB

PODPIS: mgr inż. Sławomir Maj

drogowa

Sprawdzający - spec. drogowa 246/91/WL

PRAWA AUTORSKIE ZASTRZEŻONE

Dokonywanie zmian, poprawek, składek itp. oraz kopiowanie i rozpowszechnianie bez zgody jednostki autorniej jest niedozwolone