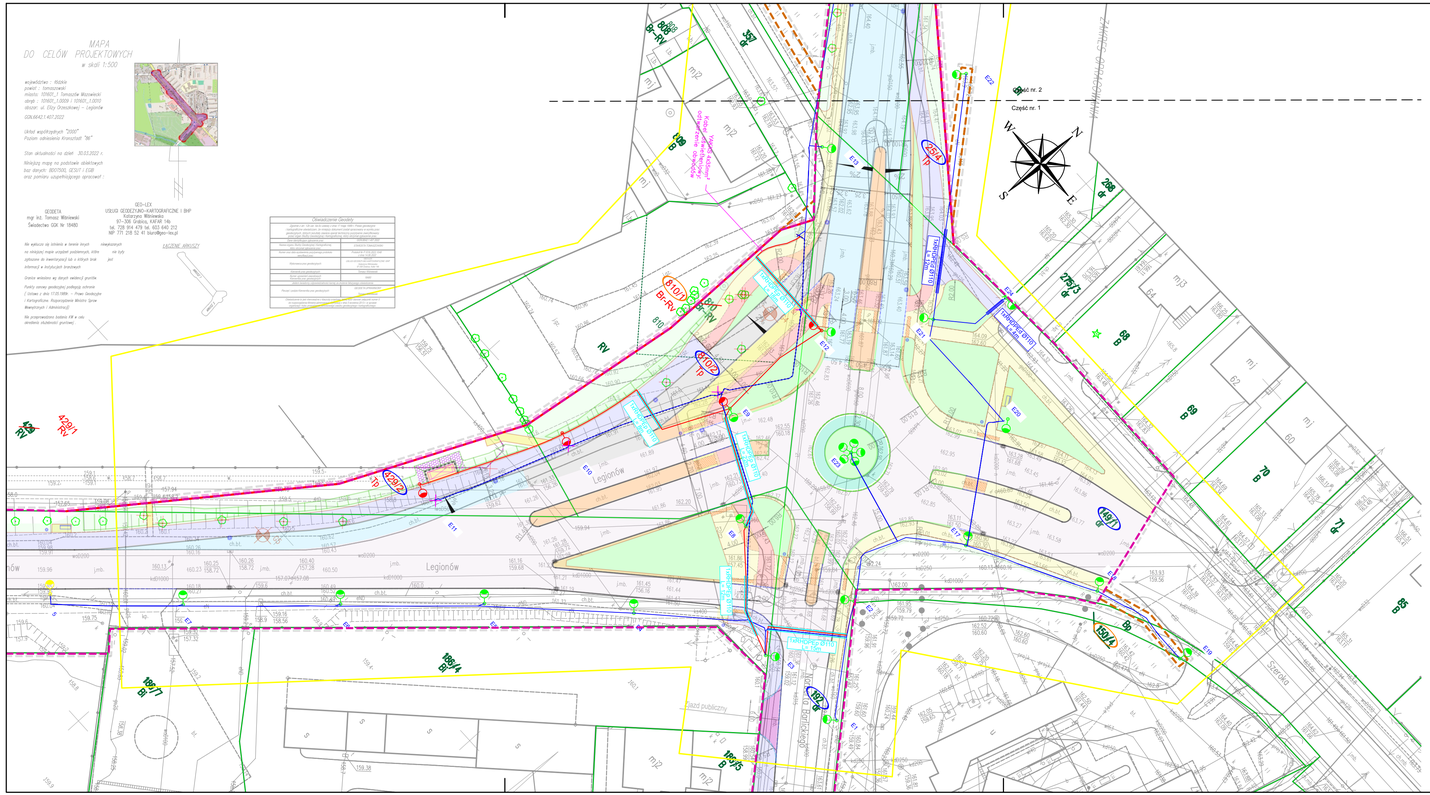
MAPA
DO CELÓW PROJEKTOWYCH
w skali 1:500
Część nr. 2
Część nr. 1
Legionów
