


[illegible]

- linia nawiewna
- linia wylwiewna
- linie wyciągowe
- zasłonie/powrót instalacji
freonowej systemów typu VRP
- klimatyzator kasetonowy
- klimatyzator ścienny
- kłapa p.poż.

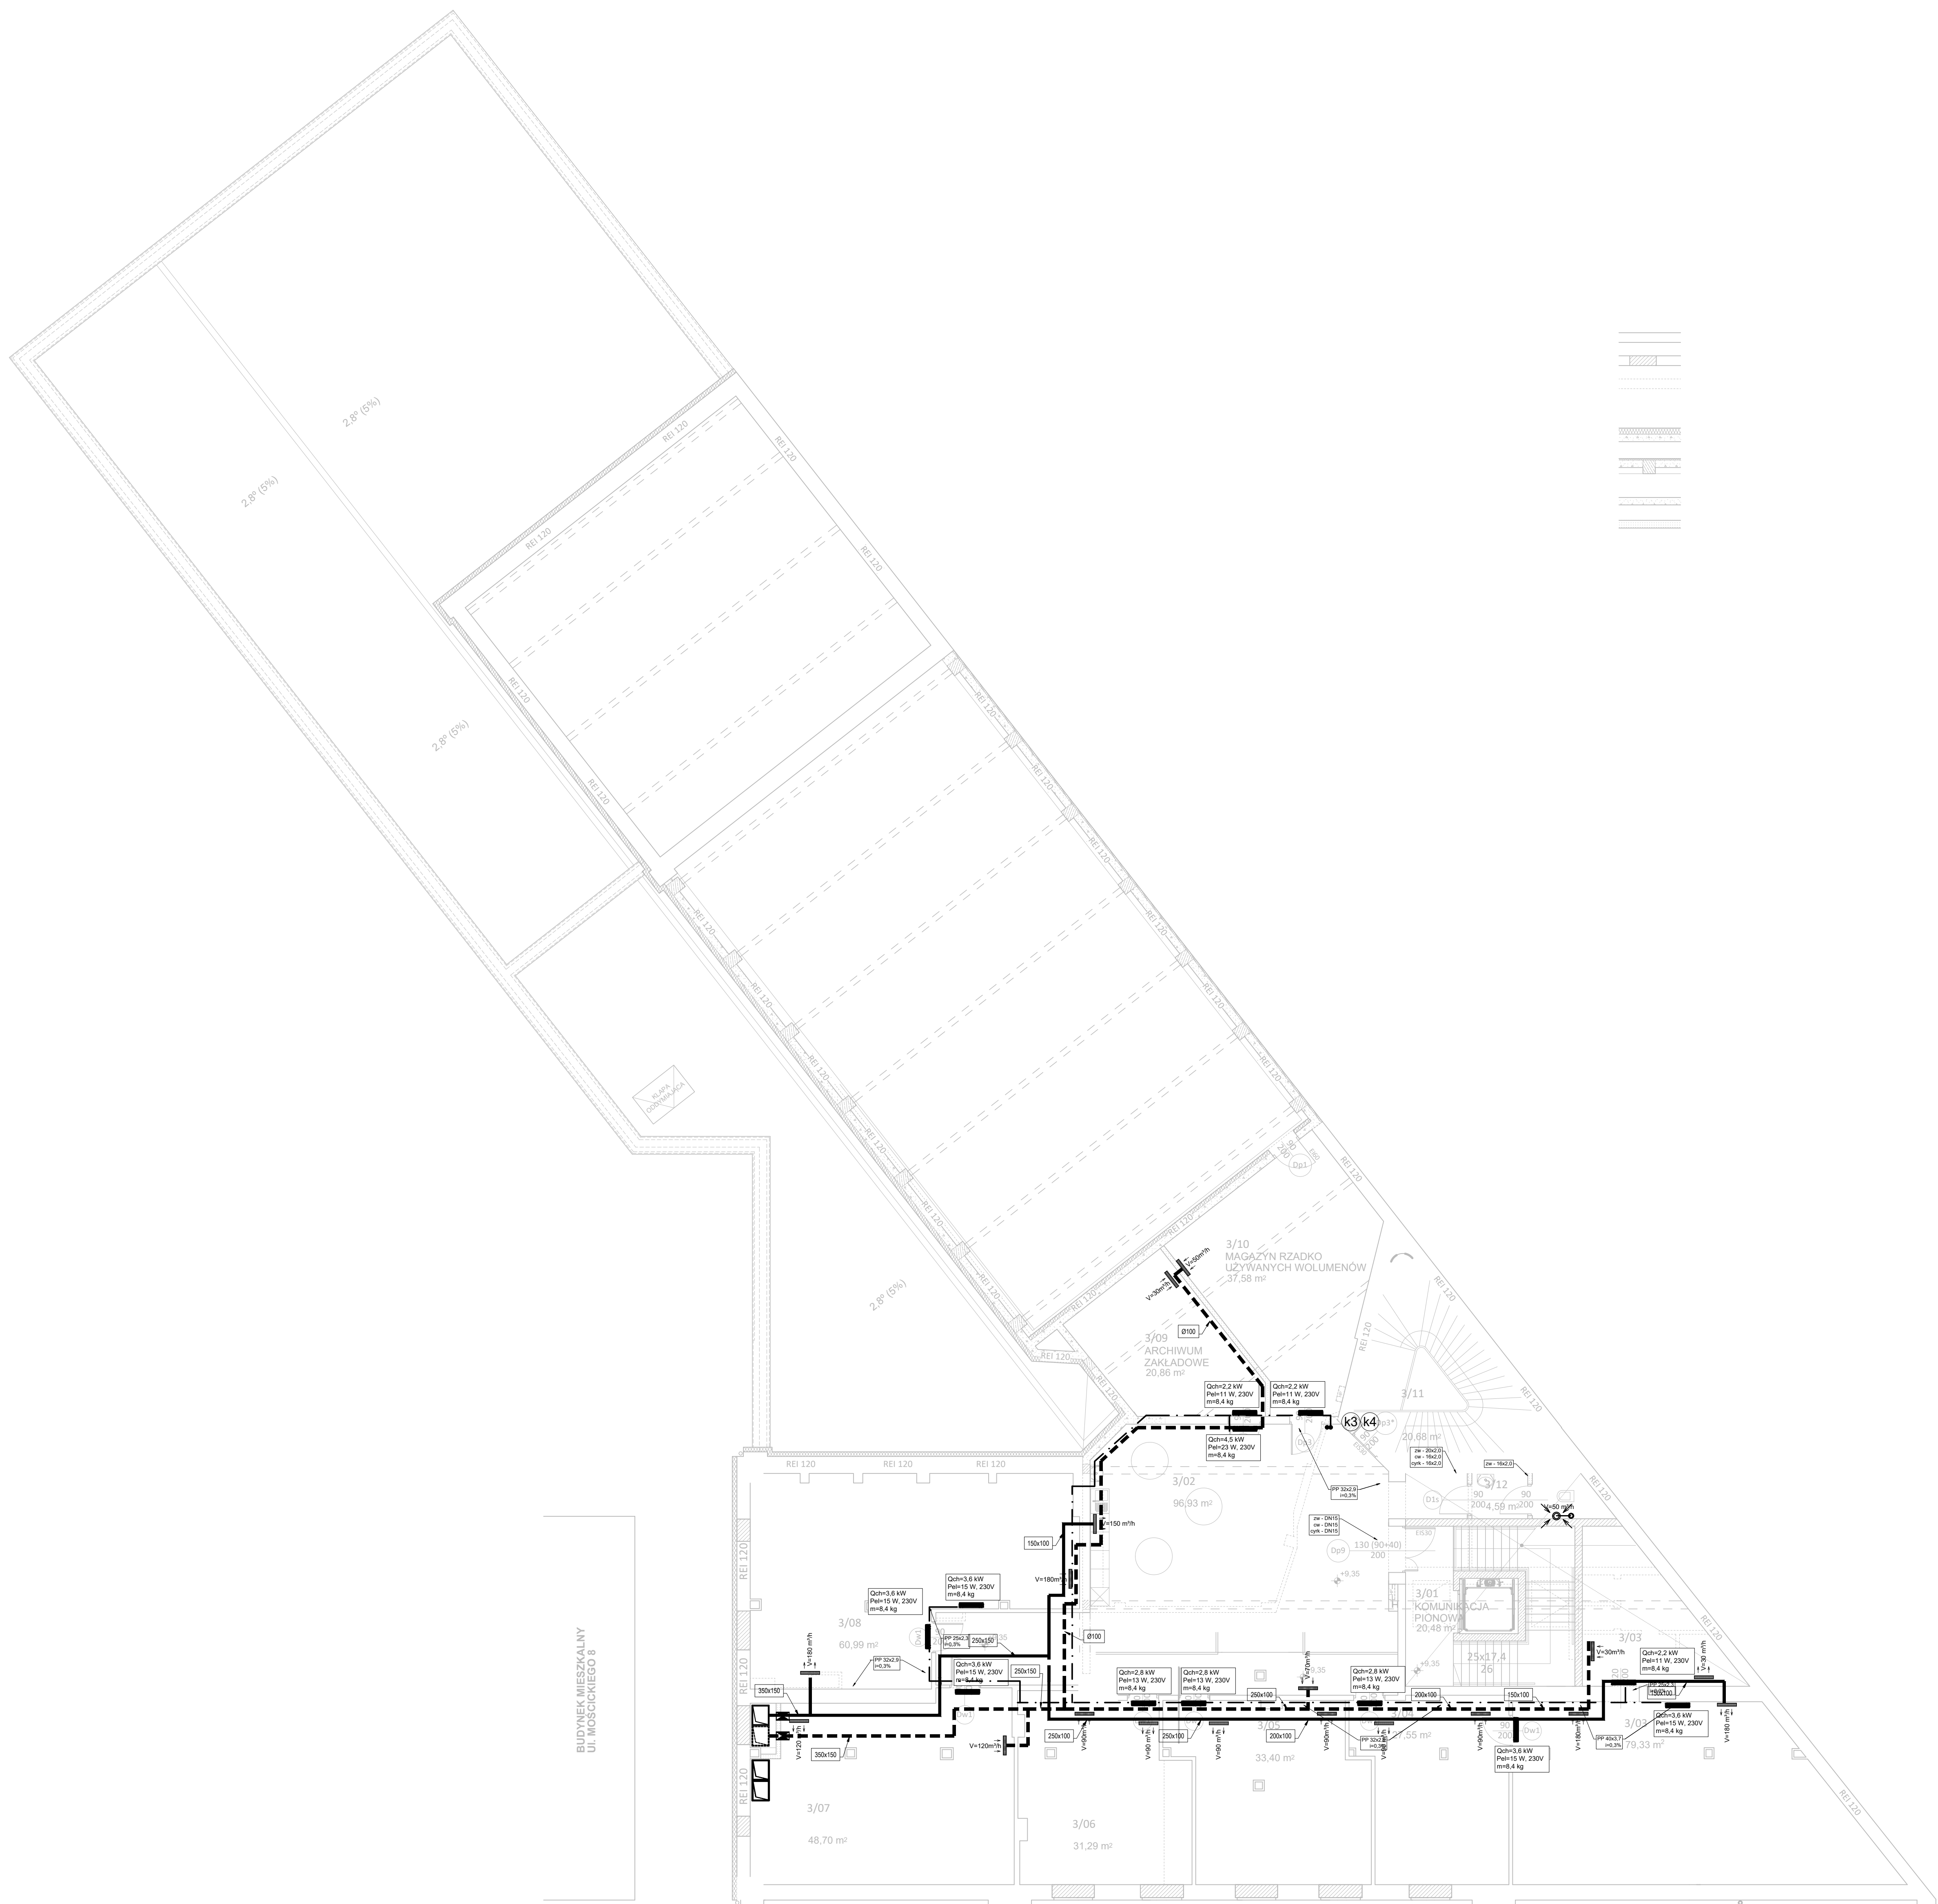

Investor
Gmina Tomaszów Mazowiecki
ul. POW 10/16
97-200 Tomaszów Mazowiecki

Stadium

PROJEKT TECHNICZNY

Rysunek
RZUT II PIĘTRA -INSTALACJA WENT MECH-KLIM

| | |
|----------------------------|-----------------------|
| Skala 1:100 | Nr rys. S12 |
| Data marzec 2026 | |

| | | |
|--|--|-----|
| ARCHITEKTURA | mgr inż. Martin Plossaj WKP/0136/PW05/14 | Pod |
| | DO PREZENTACJI REZUMOWANIE I SPECJALNOŚĆ REKAPITULACJI W DOKUM. DOK. REKAPITULACJI WŁASNOŚĆ CENOWA, WŁASNOŚĆ CENOWA, GŁÓWNOŚĆ WŁASNOŚCIOWOŚCI GŁÓWNOŚCI | |
| WYKONANIE | mgr inż. Krzysztof Dostalni WKP/0346/PO05/13 | Pod |
| DO PREZENTACJI REZUMOWANIE I SPECJALNOŚĆ REKAPITULACJI W DOKUM. DOK. REKAPITULACJI | | |

„Sound & Space” Sp. z o.o.
60-682 POZNAN
Ul. W. BIEGAŃSKIEGO 61A
Tel./Fax.: (061) 825-65-27
sound@space.pl