Rzut stropu nad parterem
Rzut konstrukcji parteru

SKALA 1:100

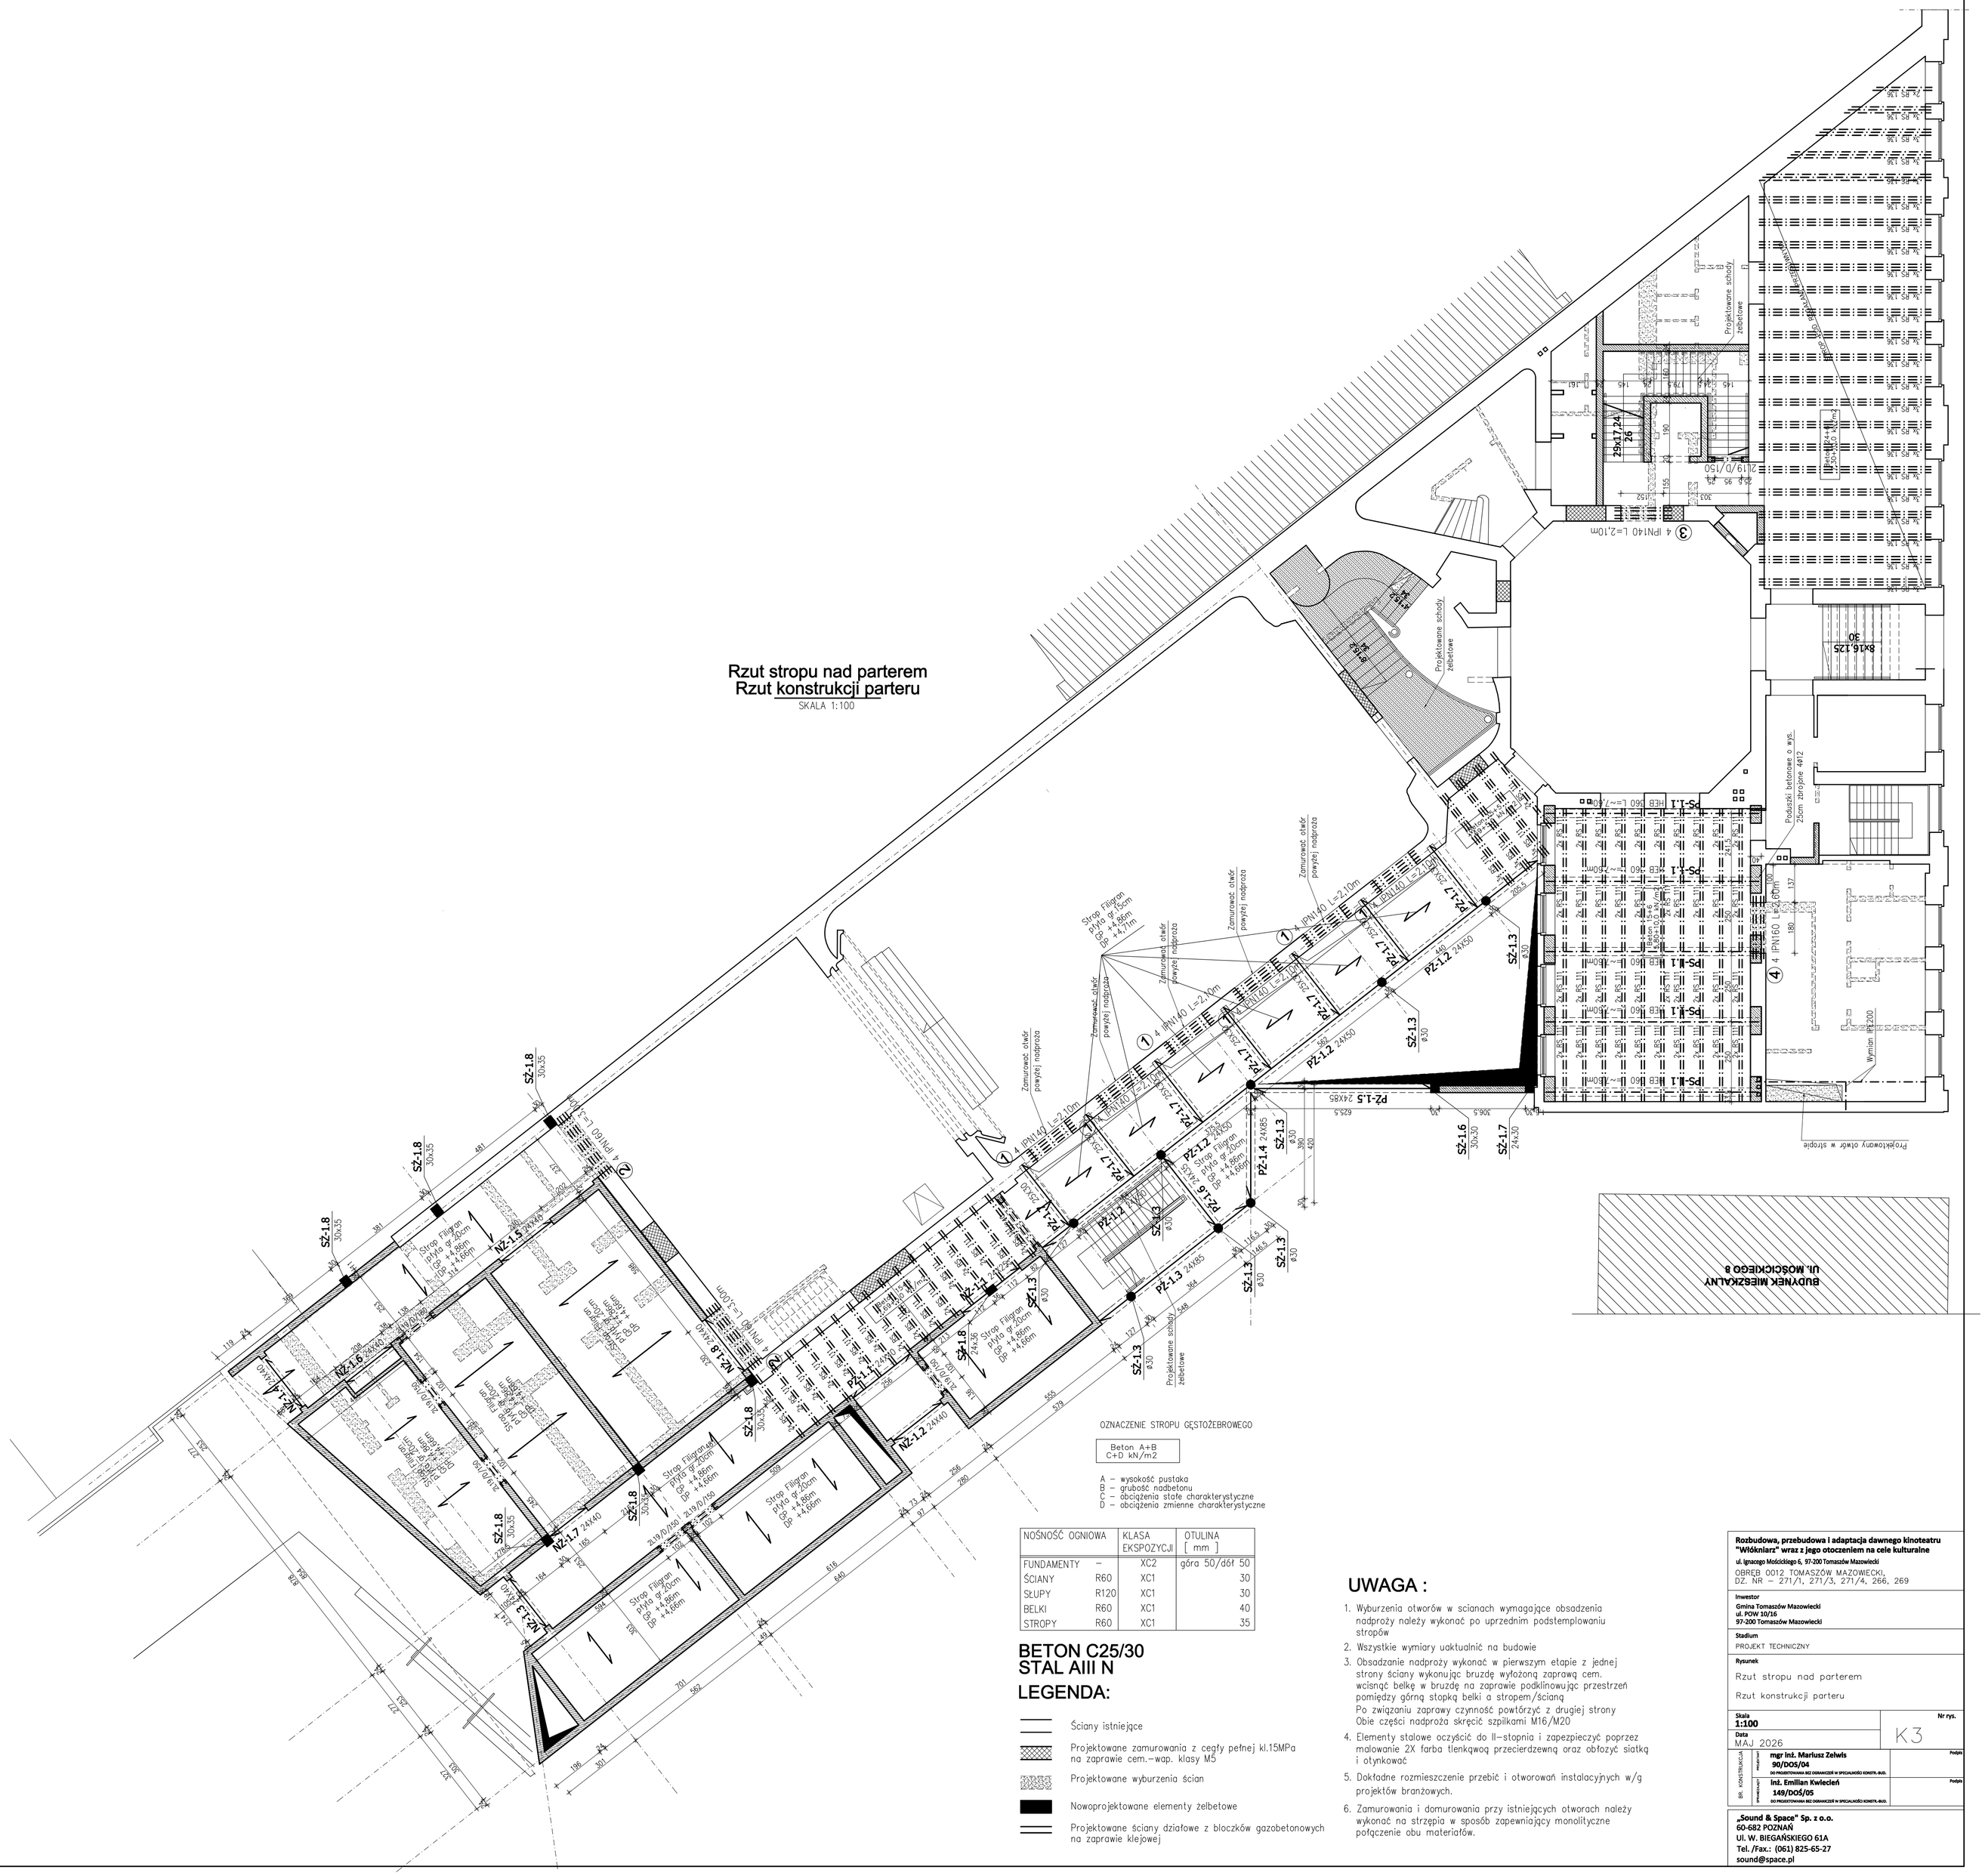
Projektowane schody żelbetowe
Projektowane schody żelbetowe
Projektowane schody żelbetowe
Projektowane schody żelbetowe
Podciąg betonowe o wys. 25cm zbrojone 4ø12
Wymian IPE200
Projektowany otwór w stropie
BUDYNEK MIESZKALNY UL. MOŚCICKIEGO 8
Strop Filigran płyta gr.15cm GP +4,86m DP +4,71m
Strop Filigran płyta gr.20cm GP +4,86m DP +4,66m
Zamurować otwór powyżej nadproża
4 IPN140 L=2,10m
4 IPN160 L=2,60m
3 4 IPN140 L=2,10m
PZ-1.1 25X40
PZ-1.2 24X50
PZ-1.3 24X85
PZ-1.4 24X85
PZ-1.5 24X85
PZ-1.6 24X75
PZ-1.7 25X30
NZ-1.1 24X40
NZ-1.2 24X40
NZ-1.3 24X40
NZ-1.4 24X40
NZ-1.5 24X40
NZ-1.6 24X40
NZ-1.7 24X40
NZ-1.8 24X40
SŻ-1.3 ø30
SŻ-1.6 30x30
SŻ-1.7 24x30
SŻ-1.8 30x35
PS-1.1 HEB 360 L=7,60m
PS-1.1 HEB 360 L=7,40m
PS-1.1 HEB 360 L=7,60m
PS-1.1 HEB 360 L=7,60m
PS-1.1 HEB 360 L=7,60m
PS-1.1 HEB 360 L=7,60m
PZ-1.5 24X85
29x17,24
26
8X16,125
30
2L19/D/150
Beton B25 30x30 40cm2
Beton B25 30x30 40cm2
2L19/D/150
2L19/D/150
2L19/D/150