Rzut stropu nad I-piętrem
Rzut konstrukcji I-piętra

SKALA 1:100

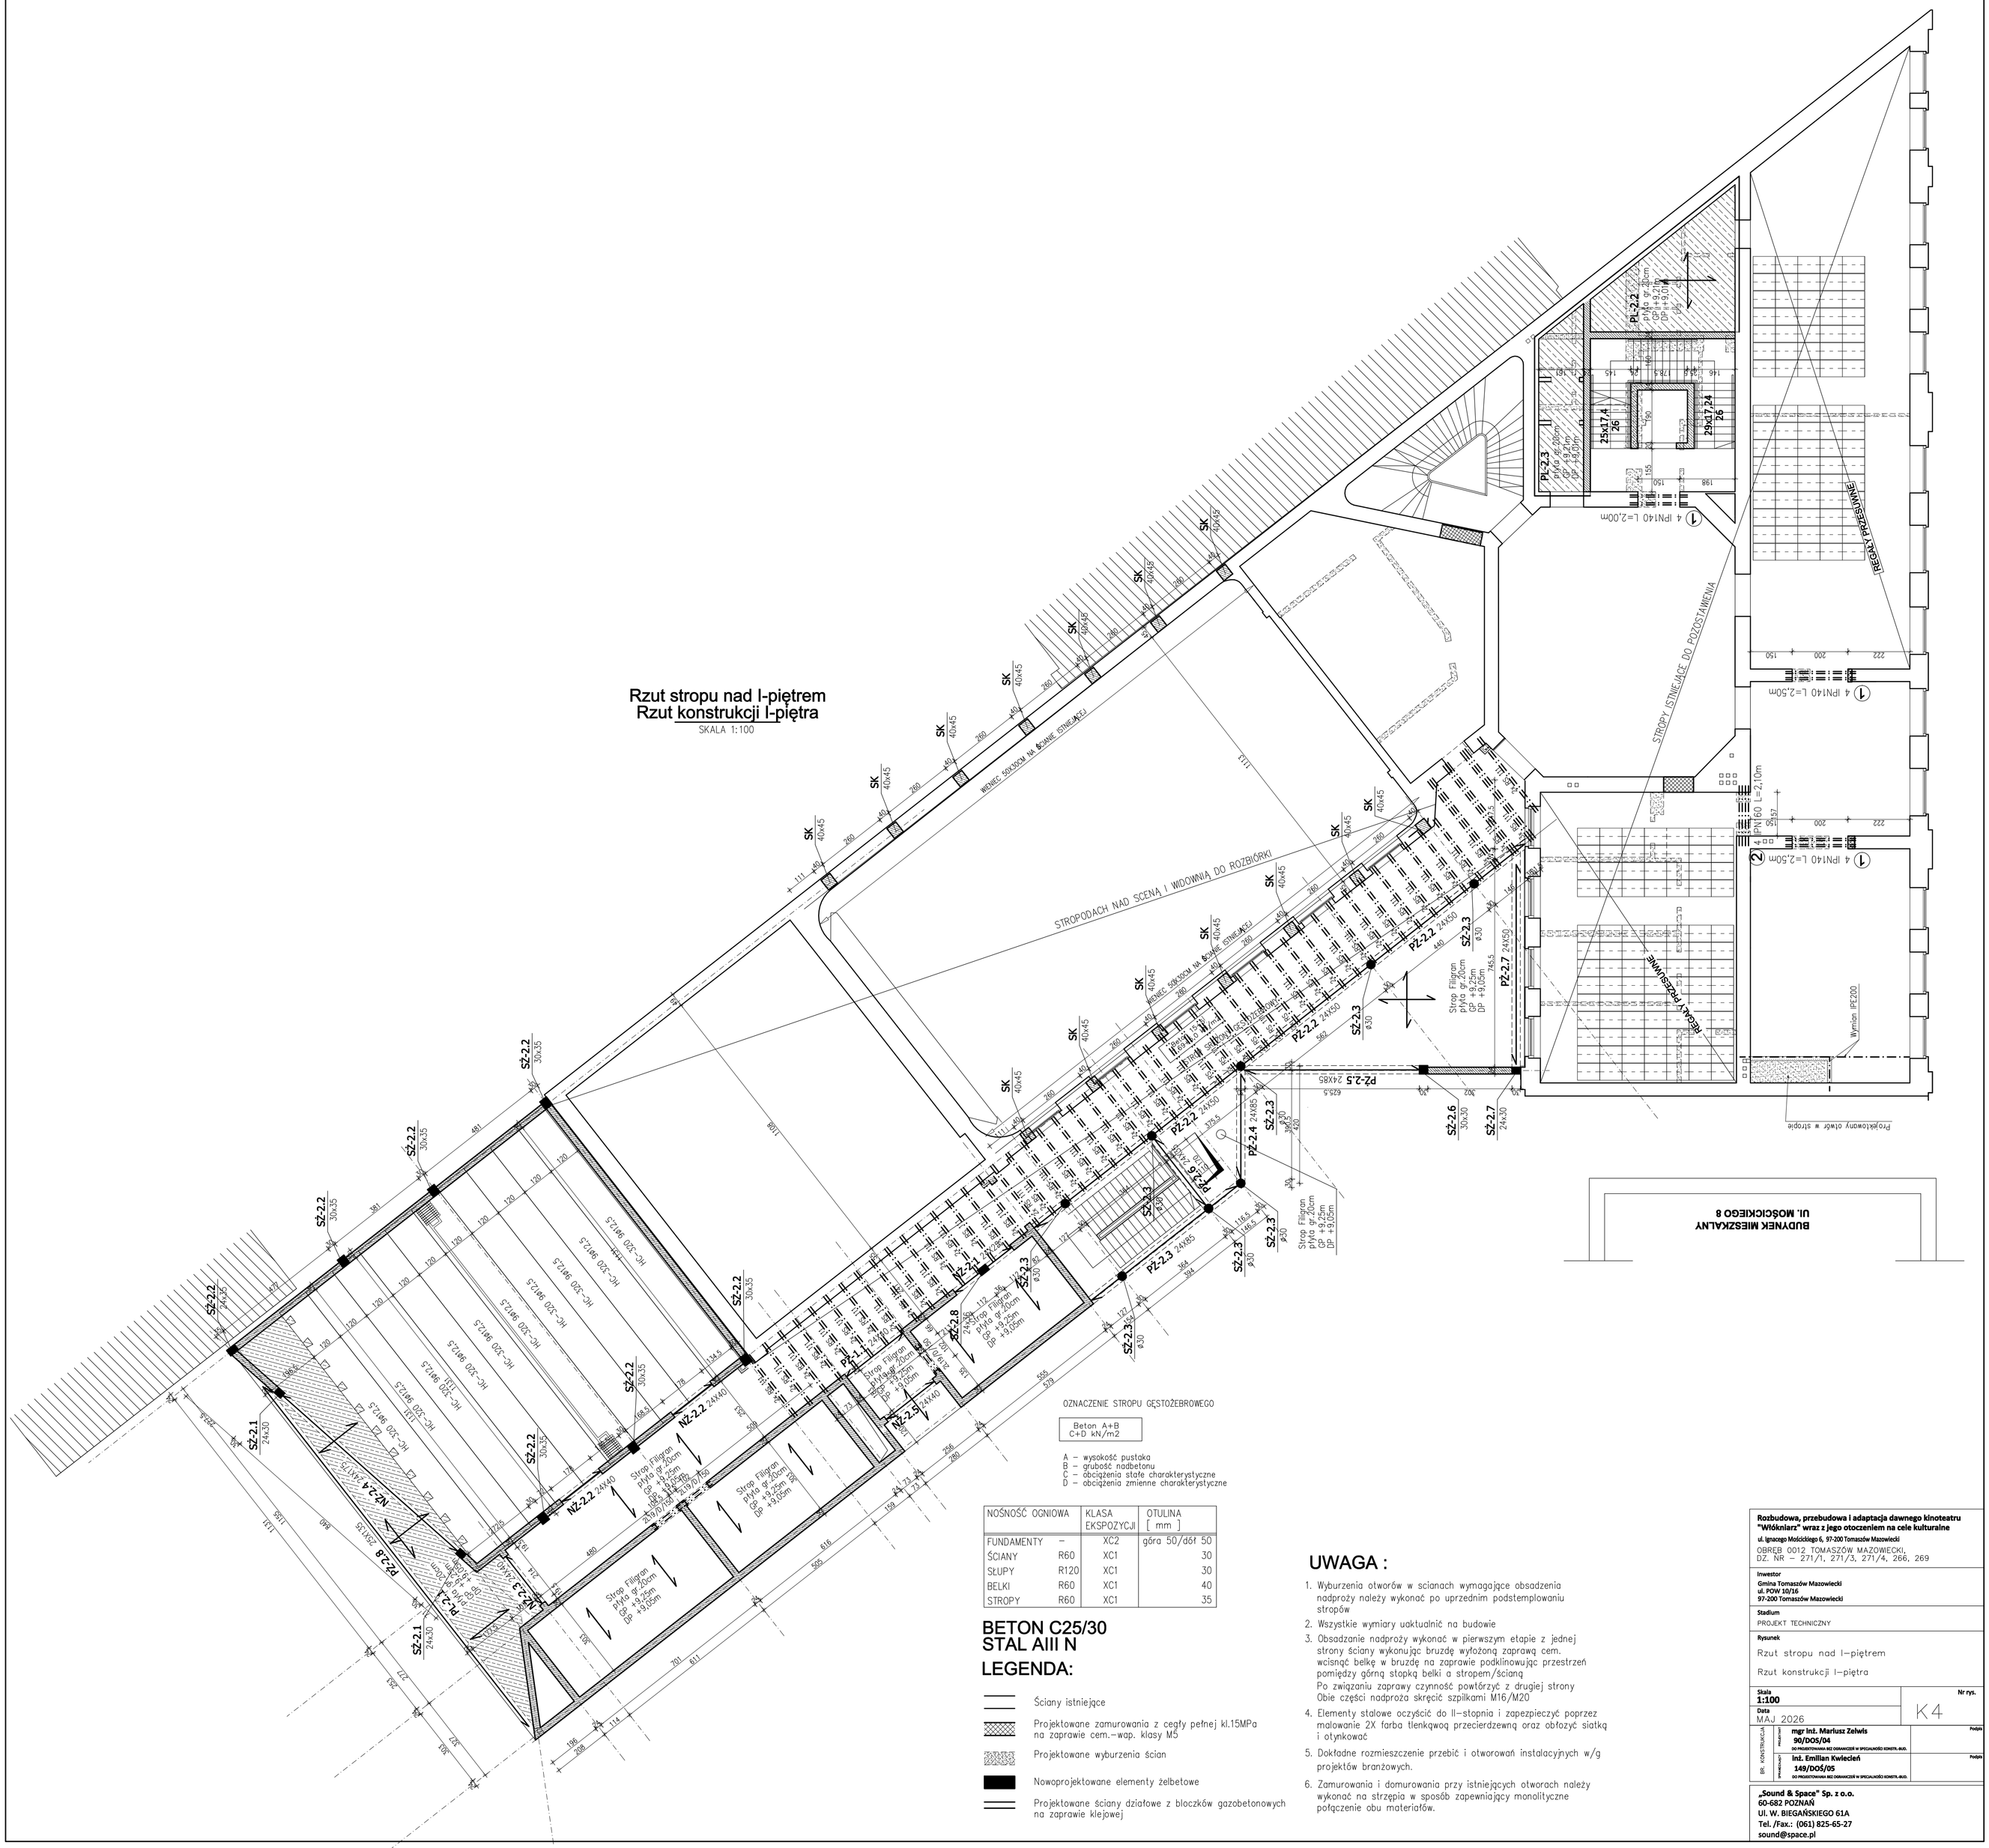

NOŚNOŚĆ OGNIOWA		KLASA EKSPOZYCJI	OTULINA [mm]
FUNDAMENTY	–	XC2	góra 50/dół 50
ŚCIANY	R60	XC1	30
SŁUPY	R120	XC1	30
BELKI	R60	XC1	40
STROPY	R60	XC1	35

BETON C25/30
STAL AIII N

LEGENDA:

- Ściany istniejące
- Projektowane zamurowania z cegły pełnej kl.15MPa na zaprawie cem.-wap. klasy M5
- Projektowane wyburzenia ścian
- Nowoprojektowane elementy żelbetowe
- Projektowane ściany działowe z bloczków gazobetonowych na zaprawie klejowej

UWAGA :

1. Wyburzenia otworów w scianach wymagające obsadzenia nadproży należy wykonać po uprzednim podstemplowaniu stropów
2. Wszystkie wymiary uaktualnić na budowie
3. Obsadzanie nadproży wykonać w pierwszym etapie z jednej strony ściany wykonując bruzdę wyłożoną zaprawą cem. wcisnąć belkę w bruzdę na zaprawie podklinowując przestrzeń pomiędzy górną stopką belki a stropem/ścianą
   Po związaniu zaprawy czynność powtórzyć z drugiej strony
   Obie części nadproża skręcić szpilkami M16/M20
4. Elementy stalowe oczyścić do II–stopnia i zapezpieczyć poprzez malowanie 2X farba tlenkąwoą przecierdzewną oraz obłożyć siatką i otynkować
5. Dokładne rozmieszczenie przebić i otworowań instalacyjnych w/g projektów branżowych.
6. Zamurowania i domurowania przy istniejących otworach należy wykonać na strzępia w sposób zapewniający monolityczne połączenie obu materiałów.

Rozbudowa, przebudowa i adaptacja dawnego kinoteatru "Włókniarz" wraz z jego otoczeniem na cele kulturalne

ul. Ignacego Mościckiego 6, 97-200 Tomaszów Mazowiecki

OBRĘB 0012 TOMASZÓW MAZOWIECKI, DZ. NR – 271/1, 271/3, 271/4, 266, 269

Inwestor
Gmina Tomaszów Mazowiecki
ul. POW 10/16
97-200 Tomaszów Mazowiecki

Stadium
PROJEKT TECHNICZNY

Rysunek
Rzut stropu nad I–piętrem
Rzut konstrukcji I–piętra

Skala 1:100 | **Nr rys.** K4

Data MAJ 2026

BR. KONSTRUKCJI
PROJEKTOWAŁ: **mgr inż. Mariusz Zelwis** 90/DOŚ/04 DO PROJEKTOWANIA BEZ OGRANICZEŃ W SPECJALNOŚCI KONSTR.-BUD. — Podpis
SPRAWDZIŁ: **inż. Emilian Kwiecień** 149/DOŚ/05 DO PROJEKTOWANIA BEZ OGRANICZEŃ W SPECJALNOŚCI KONSTR.-BUD. — Podpis

„Sound & Space" Sp. z o.o.
60-682 POZNAŃ
Ul. W. BIEGAŃSKIEGO 61A
Tel. /Fax.: (061) 825-65-27
sound@space.pl