


B-B

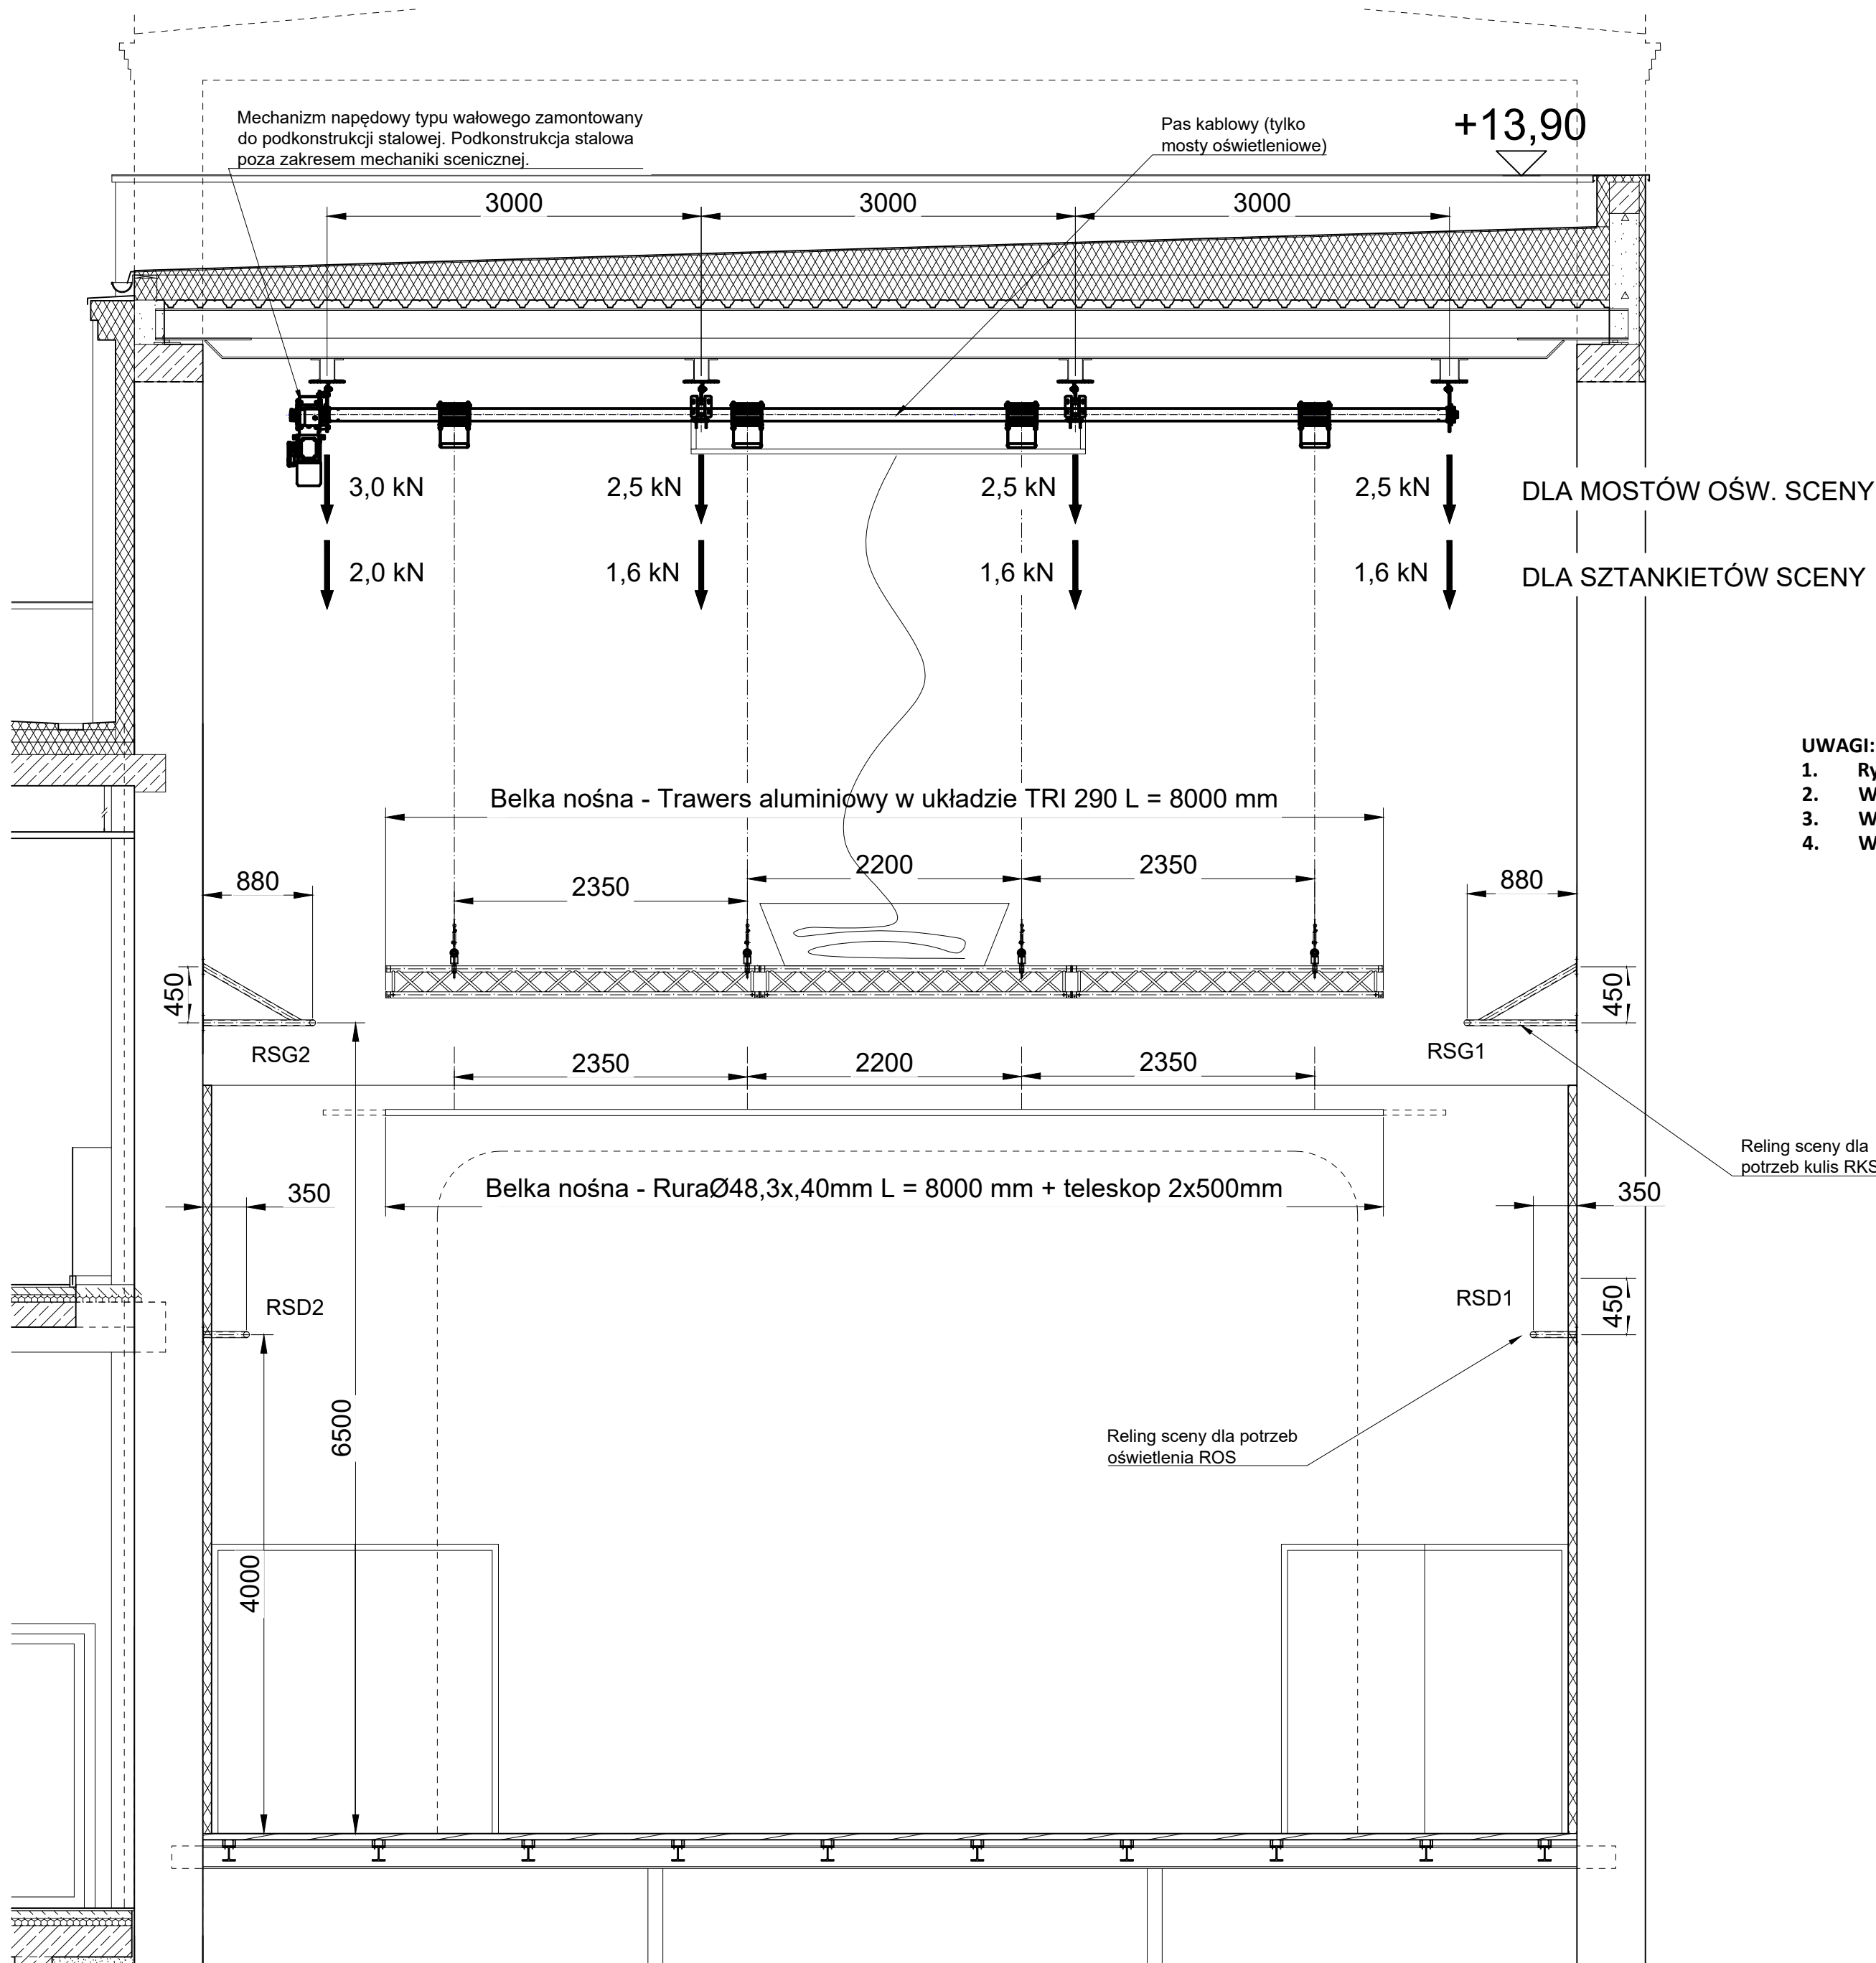

- UWAGI:**
1. Rysunek rozpatrywać łącznie z opisem.
 2. Wszystkie wymiary podano w [mm].
 3. Wszystkie wymiary należy sprawdzić na budowie przed montażem.
 4. Wszystkie rozwiązania równoważne wymagają zgody projektanta.

Rozbudowa, przebudowa i adaptacja dawnego kinoteatru "Włóknarz" wraz z jego otoczeniem na cele kulturalne ul. Ignacego Mościckiego 6, 97-200 Tomaszów Mazowiecki OBRĘB 0012 TOMASZÓW MAZOWIECKI, DZ. NR - 271/1, 271/3, 271/4, 266, 269	
Inwestor Gmina Tomaszów Mazowiecki ul. POW 10/16 97-200 Tomaszów Mazowiecki	
Stadium PROJEKT WYKONAWCZY - MECHANIKA SCENICZNA	
Rysunek PRZEKRÓJ URZĄDZEŃ MECHANIKI SCENICZNEJ W OBSZARZE SCENY	
Skala 1:40	Nr rys. MS.05
Data kwiecień 2025	
mgr inż. arch Robert Lebioda 704/01/DUW <small>DO PROJEKTOWANIA BEZ OGRANICZEŃ W SPECJALNOŚCI ARCHITEKTONICZNEJ</small>	Podpis
mgr inż. Mateusz Pałgan	Podpis
„Sound & Space” Sp. z o.o. 60-682 POZNAN Ul. W. BIEGAŃSKIEGO 61A Tel. /Fax.: (061) 825-65-27 sound@space.pl	