

MAPA DO CELÓW PROJEKTOWYCH

Oznaczenie kancelaryjne zgłoszenia pracy geodezyjnej

GGN.6642.1.2227.2022

Mapa do celów projektowych zatwierdzona w PODGIK

OPN P.1016.2022.2429

Jednostka ewidencyjna

Identyfikator: 101601J

Miasto Tomaszów Mazowiecki

Obręb ewidencyjna

Identyfikator: 0012

Obręb 12

Skala

1: 500

Nazwa układu współrzędnych

prostokątnych płaskich

2000/7

wysokości

Kronsztadt 86

\*Położenie punktów granicznych pokazano na podstawie danych z PZGK określających ich położenie z wyjątkiem dokładności. W związku z tym, niniejsza mapa może służyć również w przypadku, gdy przedmiotem inwestycji są budynki usytuowane w odległości nie większej niż 4,0 m. od granicy nieruchomości (z 79.5 Rozporządzenia MSWiA z dn. 9.11.2011r. /Dz. U. Nr 263, poz. 1512/).

Służebności gruntowe mające wpływ na zagospodarowanie gruntów zlokalizowanych w granicach projektowanej inwestycji

nie badano

Kontur użytku gruntowego, który nie jest ujawniony w bazie danych ewidencji gruntów i budynków

brak

Mapa aktualna na dzień

20.09.2022

Usługi Geodezyjne GEO-TEKA

inż. Jakub Dąbrowski

97-320 Wolbórz, ul. Modrzewskiego 39

tel. 604-070 460



NIP 771-270-94-93 REGON 366242975

GEODETA UPRAWNIONY

Marek Wiatrak

upr. nr 17304

Jestem świadomy odpowiedzialności karnej za złożenie fałszywych oświadczeń. Oświadczam, że operat techniczny zawierający rezultaty prac geodezyjnych w wyniku których powstał niniejszy dokument uzyskał pozytywny wynik weryfikacji	
Identyfikator zgłoszenia prac geodezyjnych	GGN.6642.1.2227.2022
Organ służby geodezyjnej, który otrzymał zgłoszenie	Starosta Powiatu Tomaszowskiego
Wykonawca prac geodezyjnych	Usługi Geodezyjne GEO-TEKA inż. Jakub Dąbrowski
Nr operatu technicznego oraz data przyjęcia do ewidencji materiałów zasobu	OPN P.1016.2022.2429 z dnia 2022-10-20
Imię i nazwisko oraz nr uprawnień zawodowych kierownika prac	Marek Wiatrak Nr uprawnień 17304

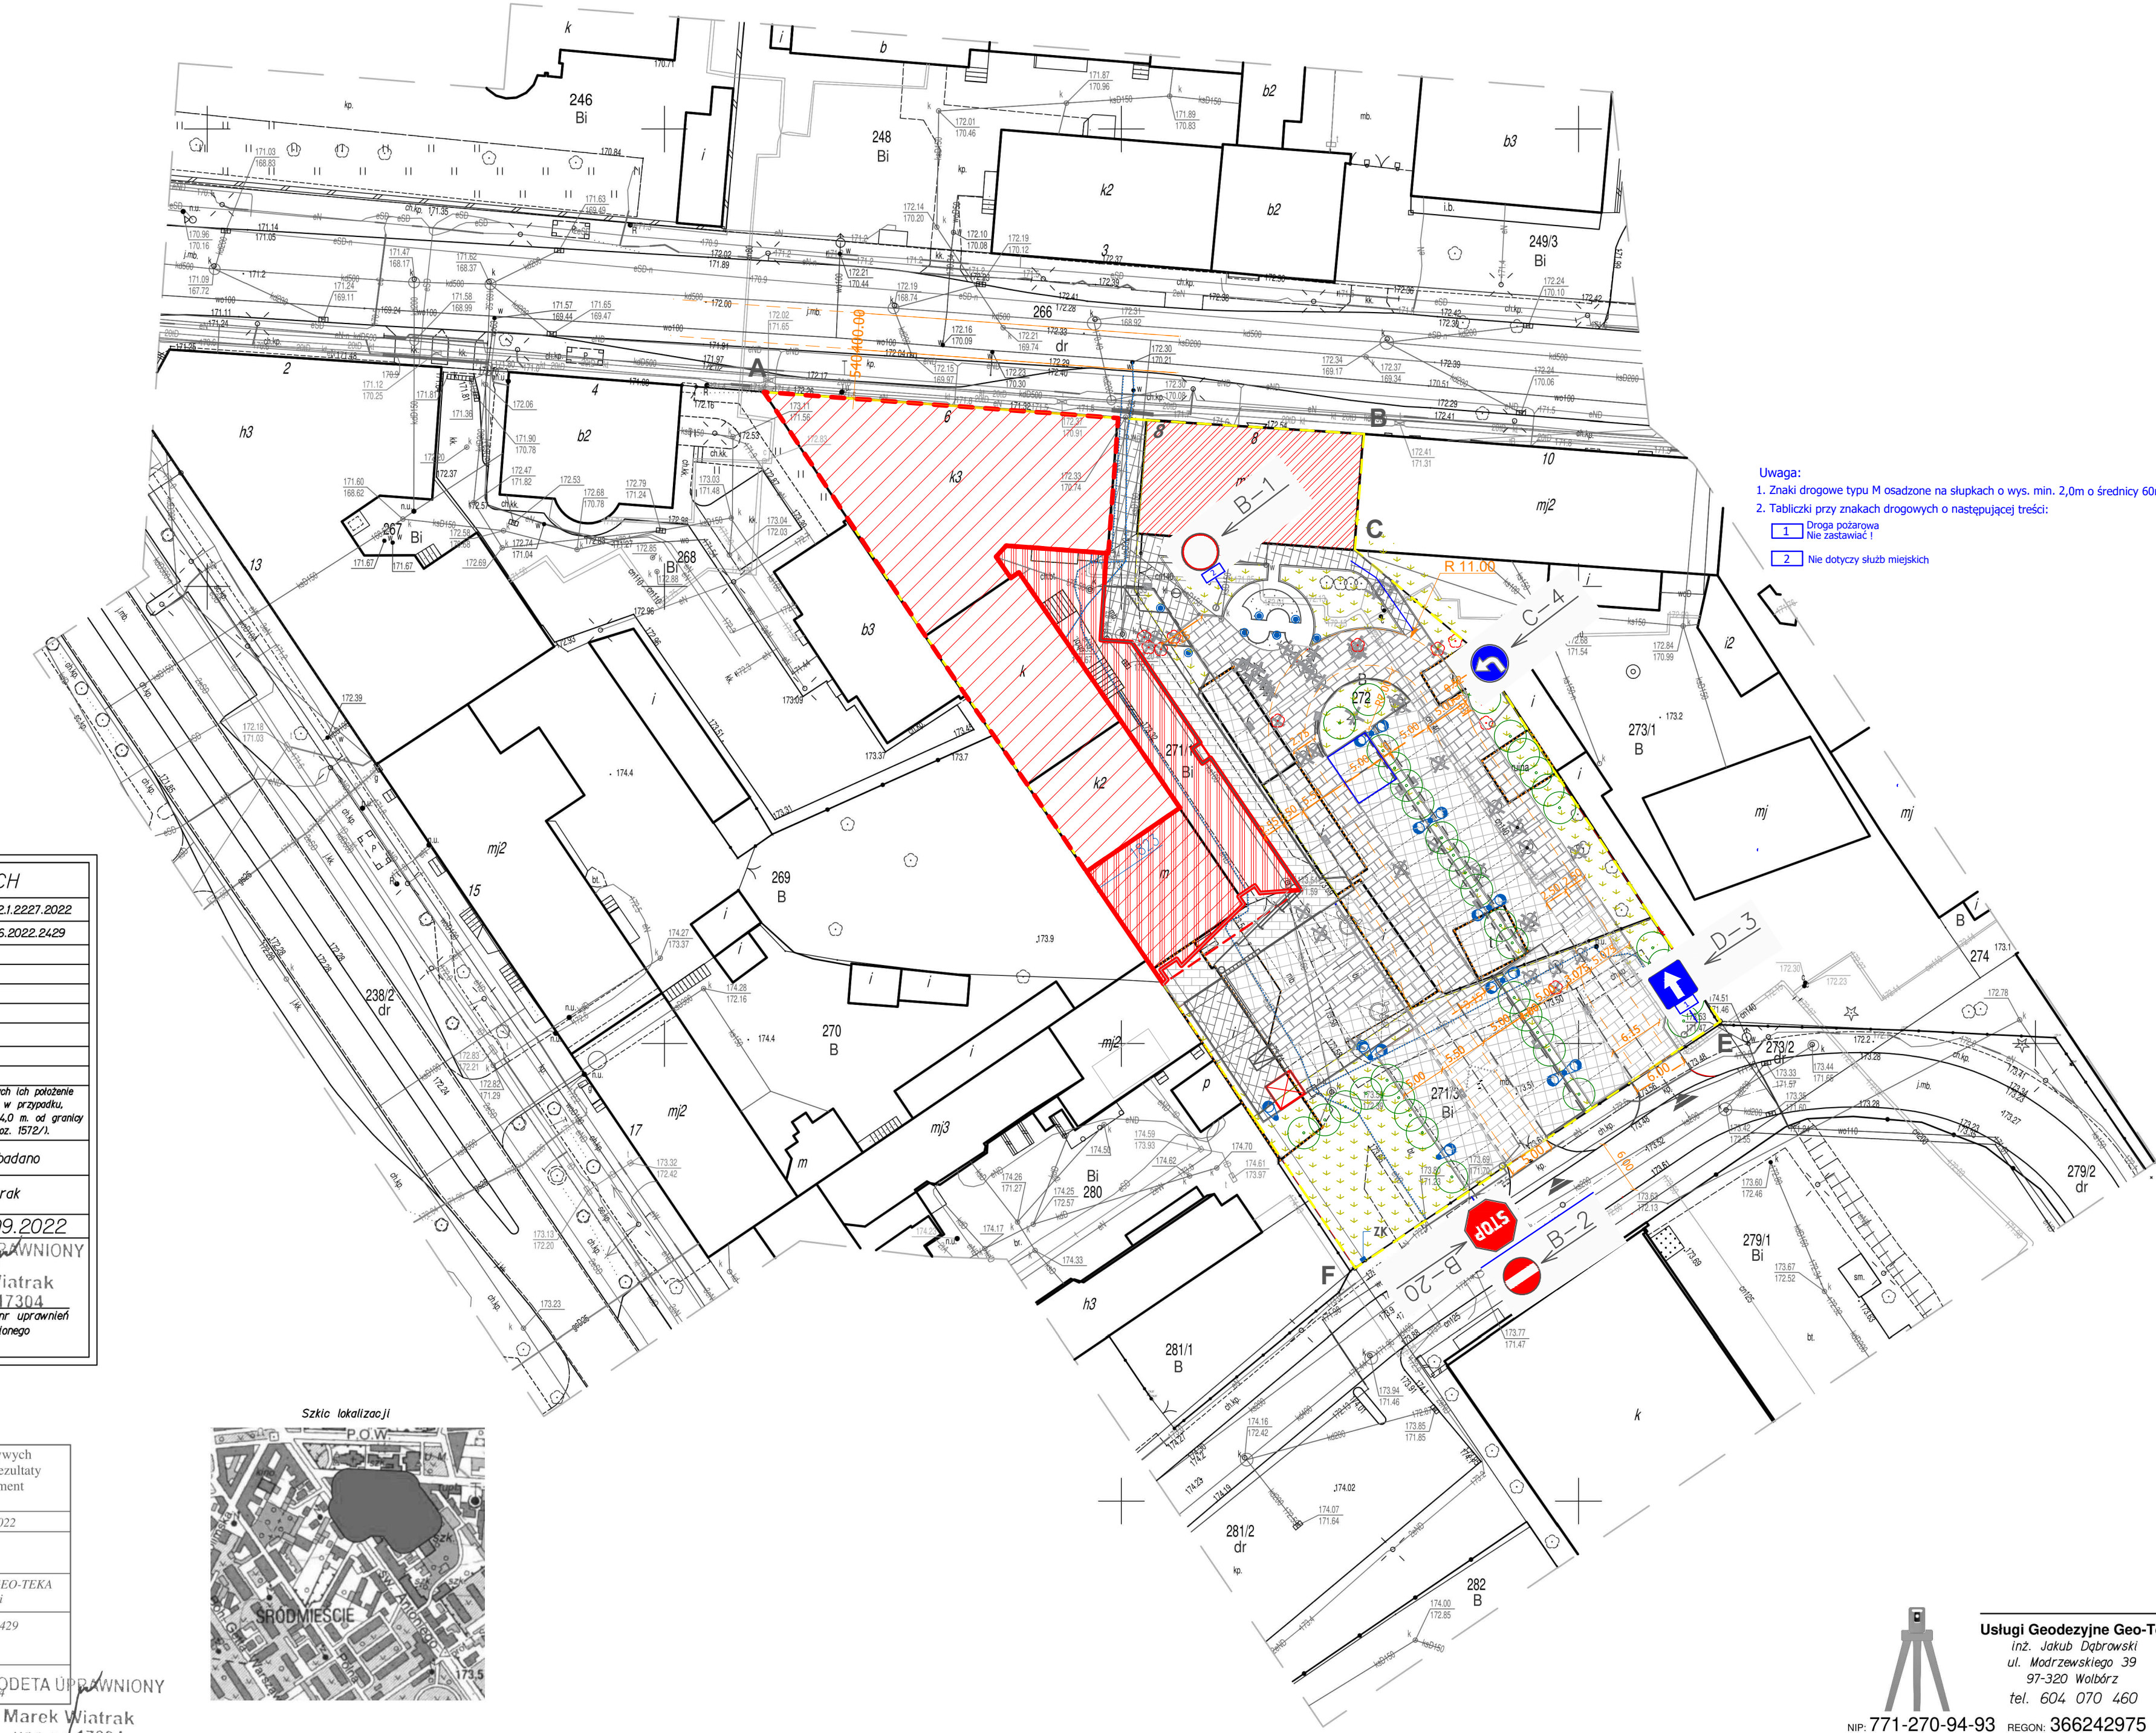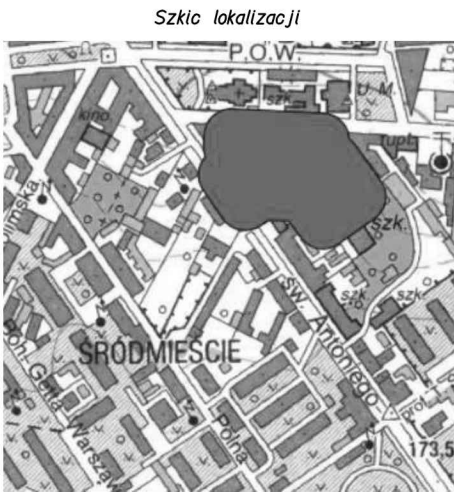

- Uwaga:
1. Znaki drogowe typu M osadzone na słupkach o wys. min. 2,0m o średnicy 60mm.
  2. Tabliczki przy znakach drogowych o następującej treści:
- 1

Droga pożarowa  
Nie zastawiać!
- 2

Nie dotyczy służb miejskich

- UWAGI:
1. Przed przystąpieniem do realizacji, sprawdzić wszystkie elementy i istotne wymiary na budowie.
  2. Projekt rozpatrywać łącznie z projektami pozostałych branż.
  3. Rysunki należy rozpatrywać łącznie z opisem technicznym i zestawieniem materiałów.
  4. Zmiany w projekcie podlegają akceptacji projektanta.

Rozbudowa, przebudowa i adaptacja dawnego kinoteatru "Wólkniarz" wraz z jego otoczeniem na cele kulturalne

ul. Ignacego Mościckiego 6, 97-200 Tomaszów Mazowiecki

OBREB 0012 TOMASZÓW MAZOWIECKI, DZ. NR - 271/1, 271/3, 272

Inwestor

Gmina Tomaszów Mazowiecki

ul. POW 10/16

97-200 Tomaszów Mazowiecki

Stadium

PROJEKT ORGANIZACJI RUCHU

Rysunek

PZT - Plan sytuacyjny - ORGANIZACJA RUCHU

Skala

1:500

Data

czerwiec 2024

opracowanie

inż. Daria Glinkowska-Muszyńska

PROJEKTANT

inż. Daria Glinkowska-Muszyńska

WKP/BD/1167/01

DO PROJEKTOWANIA DRÓG I LOTNISKOWYCH

DRÓG STARTOWYCH ORAZ MANIPULACYJNYCH

SPRAWOZDAWCA

mgr inż. Włodzimierz Nowicki

WKP/BD/3613/01

DO PROJEKTOWANIA DRÓG I LOTNISKOWYCH

DRÓG STARTOWYCH ORAZ MANIPULACYJNYCH

„Sound & Space” Sp. z o.o.

60-682 POZNAŃ

Ul. W. BIEGAŃSKIEGO 61A

Tel. /Fax.: (061) 825-65-27

sound@space.pl

Usługi Geodezyjne Geo-Teka

inż. Jakub Dąbrowski

ul. Modrzewskiego 39

97-320 Wolbórz

tel. 604 070 460

NIP: 771-270-94-93

REGON: 366242975