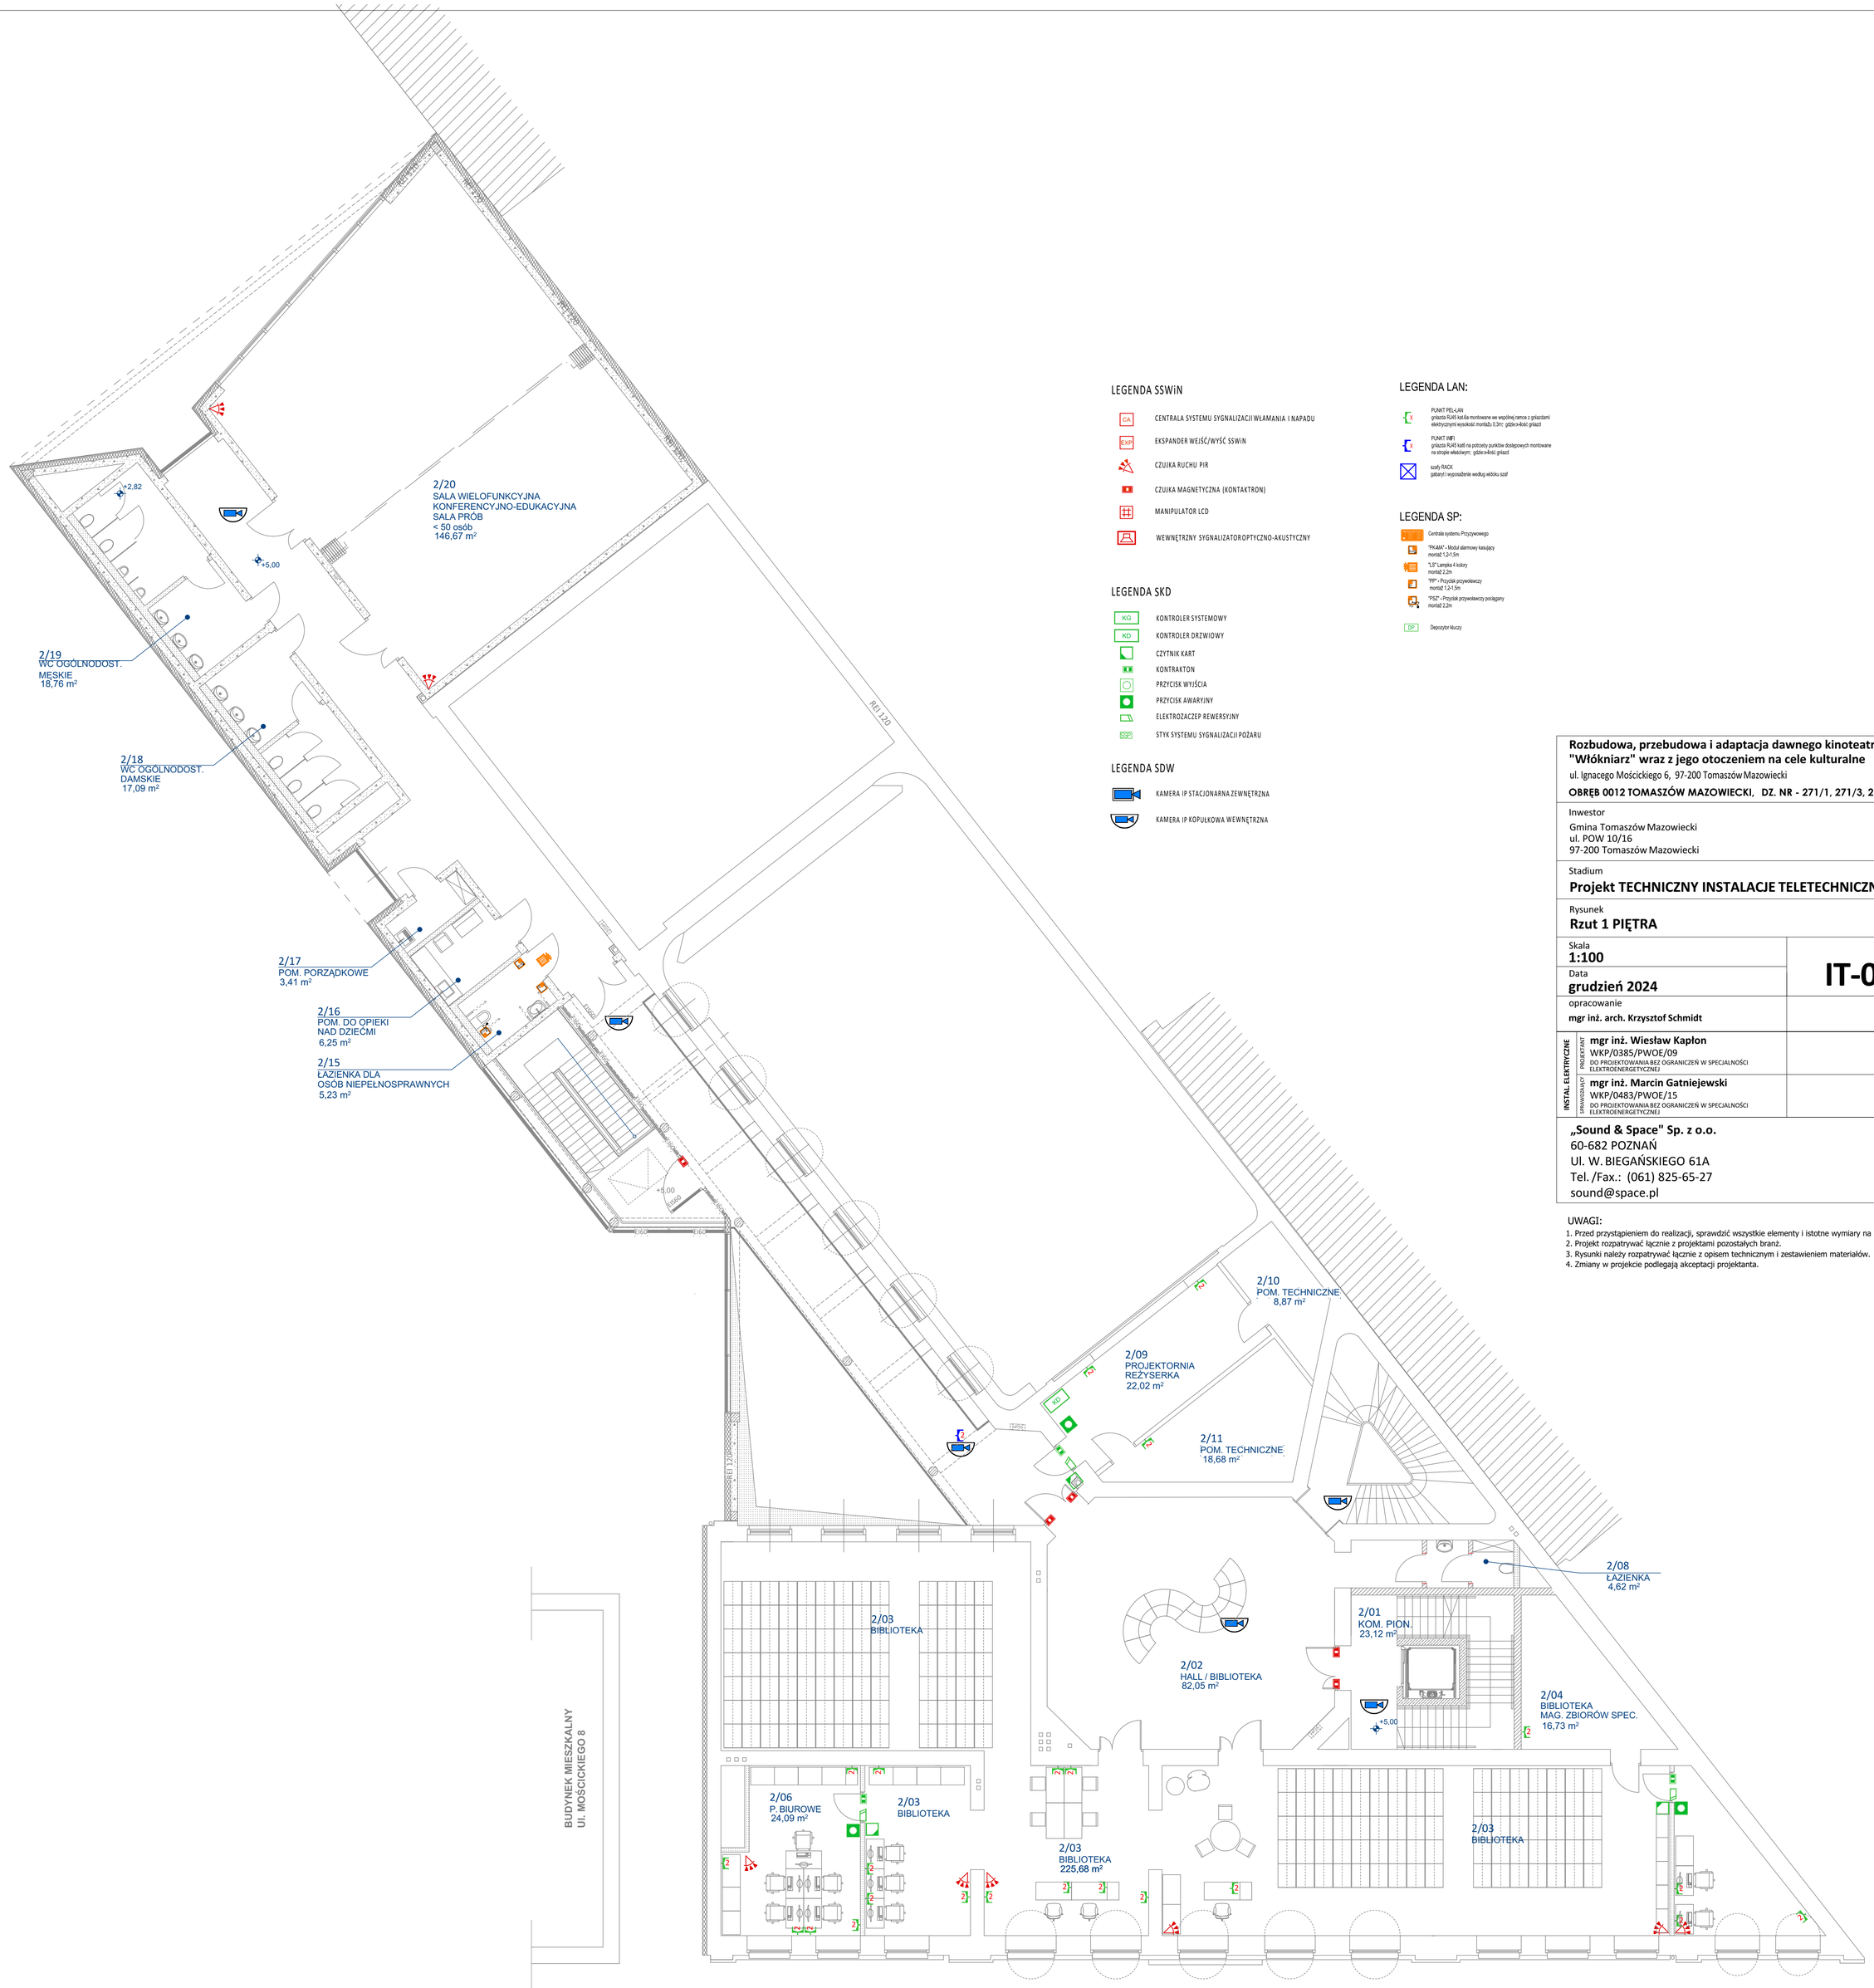
2/20
SALA WIELOFUNKCYJNA
KONFERENCYJNO-EDUKACYJNA
SALA PRÓB
< 50 osób
146,67 m²
2/19
WC OGÓLNODOST.
MĘSKIE
18,76 m²
2/18
WC OGÓLNODOST.
DAMSKIE
17,09 m²
2/17
POM. PORZĄDKOWE
3,41 m²
2/16
POM. DO OPIEKI
NAD DZIEĆMI
6,25 m²
2/15
ŁAZIENKA DLA
OSÓB NIEPEŁNOSPRAWNYCH
5,23 m²
2/10
POM. TECHNICZNE
8,87 m²
2/09
PROJEKTORNIA
REŻYSERKA
22,02 m²
2/11
POM. TECHNICZNE
18,68 m²
2/08
ŁAZIENKA
4,62 m²
2/01
KOM. PION.
23,12 m²
2/02
HALL / BIBLIOTEKA
82,05 m²
2/04
BIBLIOTEKA
MAG. ZBIORÓW SPEC.
16,73 m²
2/03
BIBLIOTEKA
2/06
P. BIUROWE
24,09 m²
2/03
BIBLIOTEKA
225,68 m²
2/03
BIBLIOTEKA
BUDYNEK MIESZKALNY
UL. MOŚCICKIEGO 8
+2,82
+5,00
+5,00
RE1 120
RE1 120
EI60
EI60
EI60