


Mapa zasadnicza
Skala 1:1000

Województwo: łódzkie
Powiat: tomaszowski
Jednostka ewidencyjna: TOMASZÓW MAZ.-miasto-285
Identyfikator jednostki: 1016011
Obręb: 012
Numer obrębu: 0012

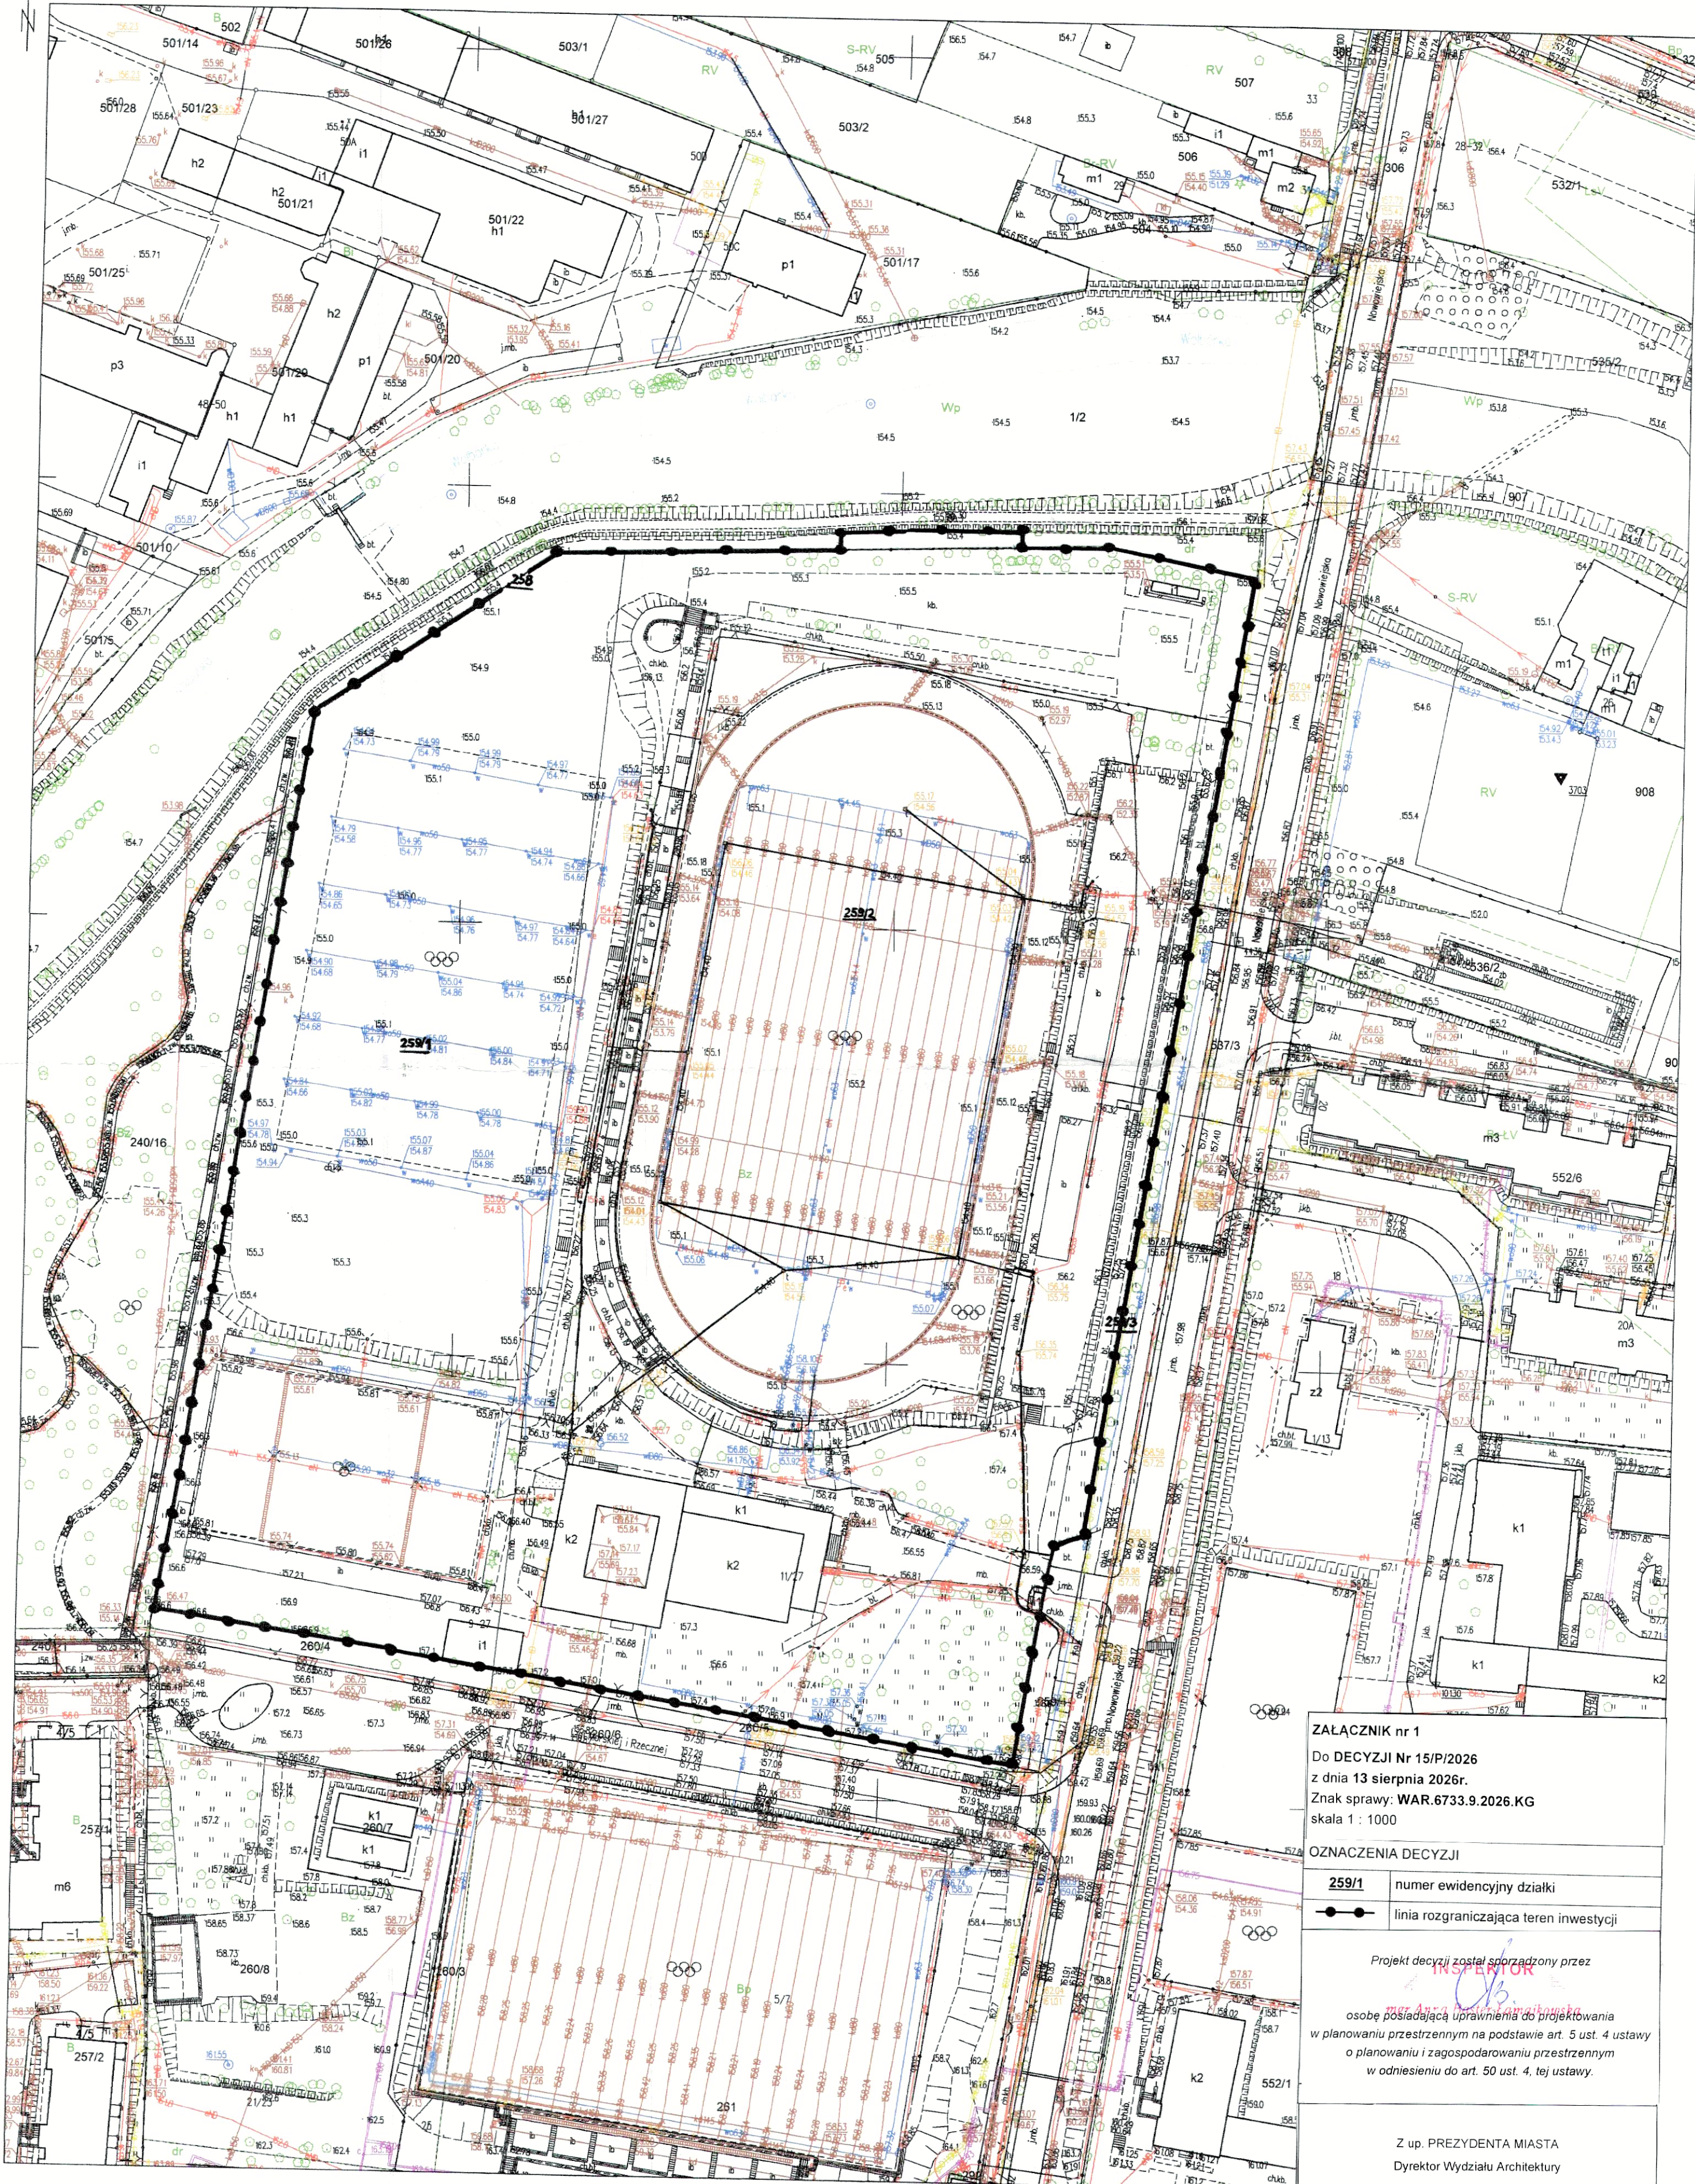

Załącznik nr 1
Do DECYZJI Nr 15/P/2026
z dnia 13 sierpnia 2026r.
Znak sprawy: WAR.6733.9.2026.KG
skala 1 : 1000

OZNACZENIA DECYZJI

- 259/1 numer ewidencyjny działki
- linia rozgraniczająca teren inwestycji

Projekt decyzji został sporządzony przez
osobę posiadającą uprawnienia do projektowania
w planowaniu przestrzennym na podstawie art. 5 ust. 4 ustawy
o planowaniu i zagospodarowaniu przestrzennym
w odniesieniu do art. 50 ust. 4, tej ustawy.

Z up. PREZYDENTA MIASTA
Dyrektor Wydziału Architektury
mgr inż. arch. Dariusz Żeleźny