


UWAGA:
RZĘDNE POSADOWIENIA ISTNIEJĄCEJ
INFRASTRUKTURY NALEŻY POTWIERDZIĆ PRZED
PRZYSTAPIENIEM DO ROBÓT BUDOWLANYCH.

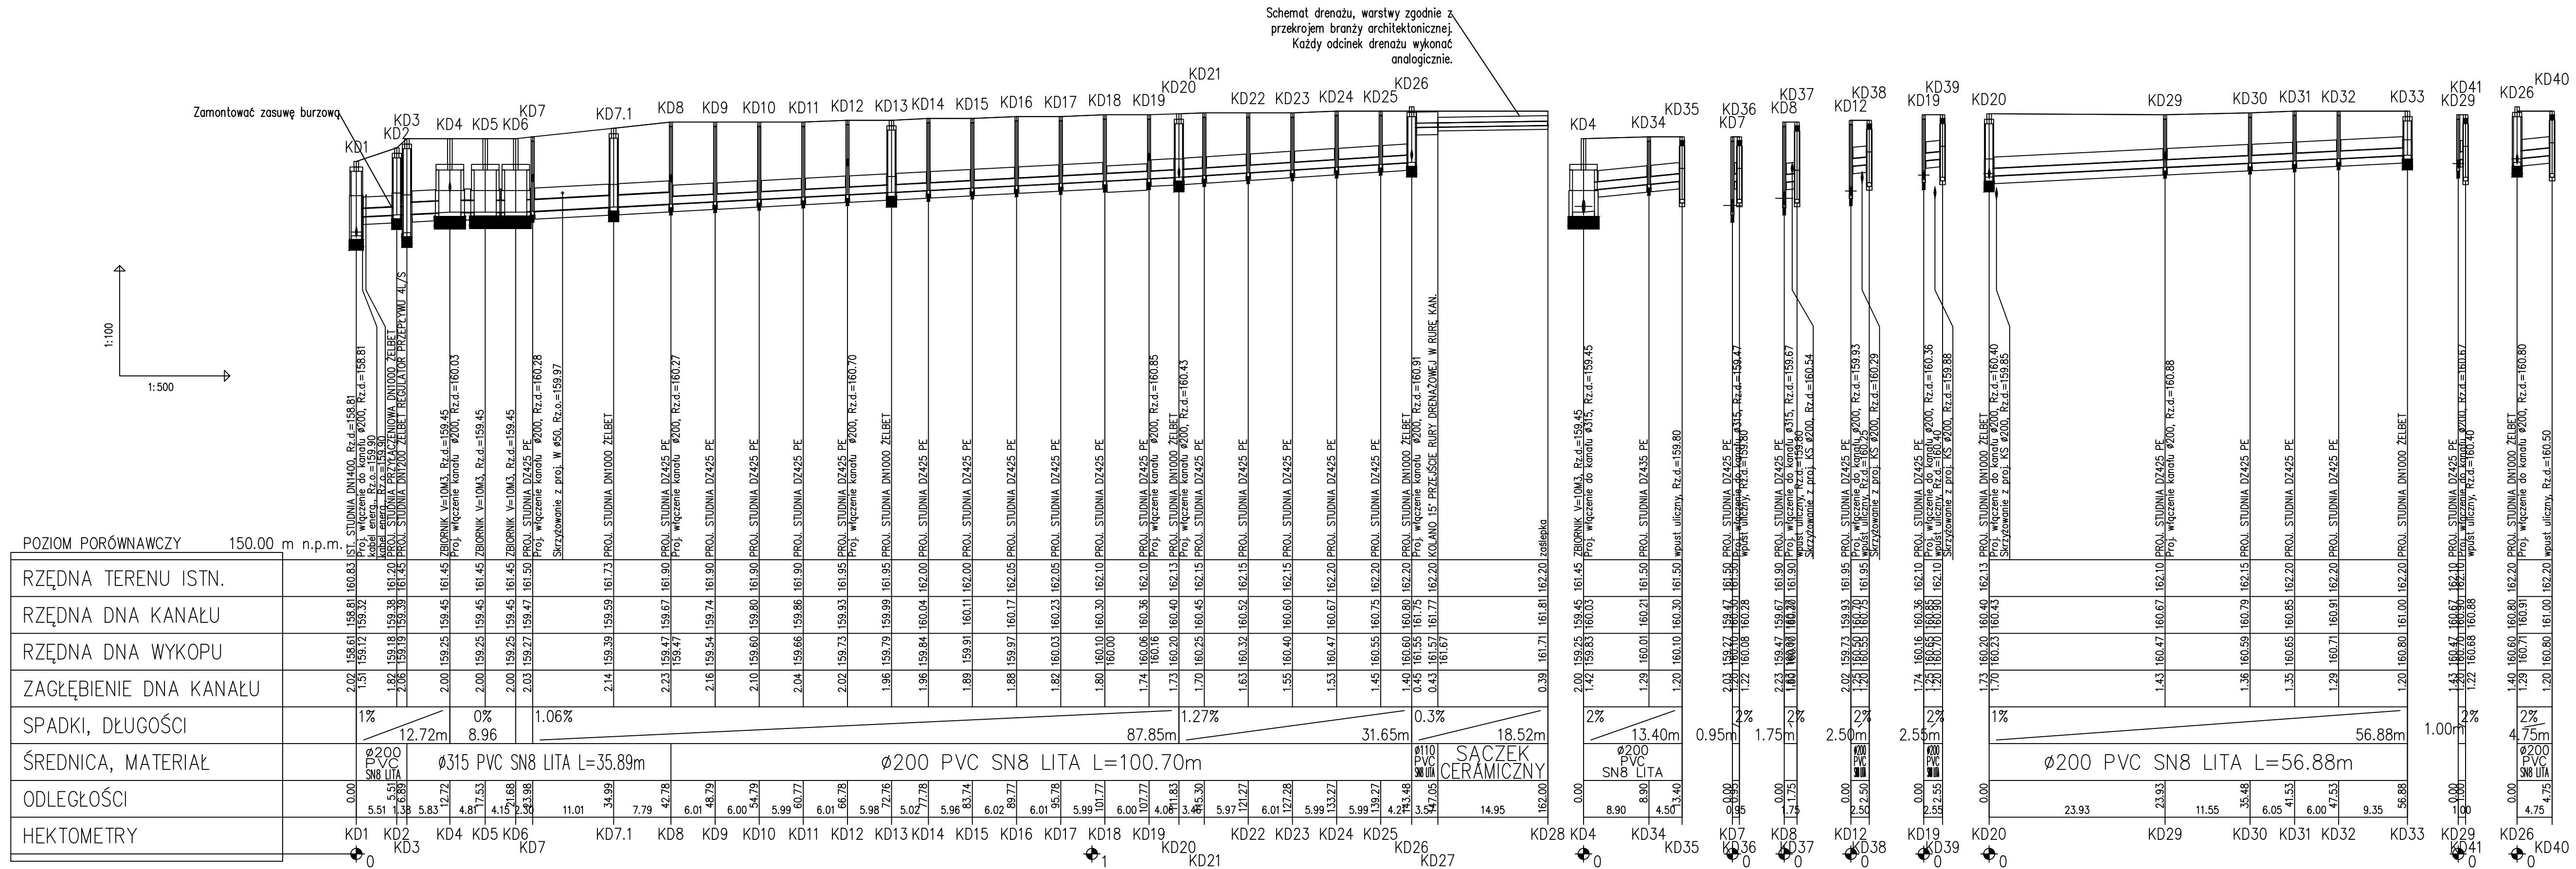

KOSZYSTOŚĆ ROJEKTOWA:			
 Projektowanie Architektoniczne Michał Otomowski 94-104 Łódź, ul. Obywatelska 106B lok. 36; NIP 727-149-26-45; REGON: 472228329 tel. +48 601 268 396; e-mail:architekt@michalotomowski.pl www.michalotomowski.pl			
WYSTAWCA:		GMINA MIASTO TOMASZÓW MAZOWIECKI, UL. P.O.W. 10/16, 97-200 TOMASZÓW MAZOWIECKI	
WYKONAWCA:		GMINA MIASTO TOMASZÓW MAZOWIECKI, UL. P.O.W. 10/16, 97-200 TOMASZÓW MAZOWIECKI	
OBIEKT:		KOMPLEKS KORTÓW TENISOWYCH PRZY ULICY STRZEŁECKIEJ 20A 97-200 TOMASZÓW MAZOWIECKI dz. nr ewid. 687/25, 687/26 oraz fragmenty dz. nr ewid. 687/11 I 687/12 obręb 0013 Tomaszów Mazowiecki	
NAZWA ROJEKTU:		PROJEKT BUDOWY KOMPLEKSU KORTÓW TENISOWYCH W TOMASZOWIE MAZOWIECKIM PRZY UL. STRZEŁECKIEJ 20A, DZ. NR EWID. 687/25, 687/26 ORAZ FRAGMENTY DZ. NR EWID 689/8, 687/11 I 687/12 OBRĘB 0013 TOMASZÓW MAZOWIECKI	
ROJEKTANT:		mgr inż. Kamil Rachwał upr. bud. nr LOD/228/PWB/S/26 do projektowania i kierowania robotami budowlanymi bez ograniczeń w specjalności instalacyjnej w zakresie sieci, instalacji i urządzeń cieplnych, wentylacyjnych, gazowych, wodociagowych i kanalizacyjnych.	
PRAWODZAJCY		mgr inż. Mirosław Tomala upr. bud. nr 122/97/WŁ w specjalności instal. i sieci sanitarnych bez ograniczeń	
TEMAT RYSUNKU:			
PROFIL PODŁUŻNY - KANALIZACJI DESZCZOWEJ			
WYKONAWCA:		NR RYSUNKU:	
SIERNITARNIA		PT	
DATA:		SKALA:	
SIERNIEPIEN 2026r.		1:100/500	
		S-08	
Zastrzega się, że treść prezentowanego na niniejszym rysunku stanowi własność: Projektowanie Architektoniczne Michał Otomowski jest utworem w rozumieniu ustawy o prawie autorskim i prawach pokrewnych. Żadna jej część nie może być rozpowszechniana, kopiowana czy wykorzystywana w jakikolwiek sposób bez pisemnej zgody nr. na: zasadach zapisanych w umowie z Inwestorem.			