


UWAGA:
-PRZED PRZYSTAPIeniem DO ROBÓT BUDOWLANYCH
NALEŻY SPRAWDZIĆ I POTWIERDZIĆ WYMIARY ORAZ
RZĘDNE POSADOWIENIA ISTNIEJĄCEGO UZBROJENIA
TERENU



- LEGENDA:
- PRZYŁĄCZE KANALIZACJI DESZCZOWEJ
 - INSTALACJA KANALIZACJI DESZCZOWEJ
 - INSTALACJA DRENAŻOWA
 - PRZYŁĄCZE WODOCIĄGOWE
 - INSTALACJA WODOCIĄGOWA
 - INSTALACJA KANALIZACJI SANITARNEJ
 - INSTALACJA CIEPŁOWNICZA

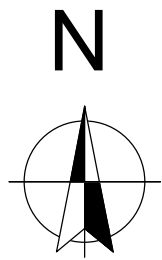

OZNACZENIA

- A-J** GRANICA TERENU OPRACOWANIA INWESTYCJI
- 1** PROJ. KORTY TENISOWE - UTWARDZENIE Z MĄCZKI CEGLANEJ
- 2** PROJ. KORTY TENISOWE Z TRYBUNAMI - UTWARDZENIE Z MĄCZKI CEGLANEJ
- 3** PROJEKTOWANE SCHODY TERENOWE
- 4** PROJEKTOWANY OBIEKT KONTENEROWY - SANITARNY
- 5** PROJEKTOWANA WIATA SZATNIOWO-MAGAZYNOWA
- ISTNIEJĄCE BUDYNKI SĄSIEDNIE
- PROJ. NAWIERZCHNIA UTWARDZONA Z KOSTKI BETONOWEJ
- PROJ. WJAZD WG ODREBNEGO OPRACOWANIA
- ISTNIEJĄCA NAWIERZCHNIA UTWARDZONA
- PROJ. MIEJSCA POSTOJOWE 2,5 X 5m KOSTKA BETONOWA
- PROJ. MIEJSCA POSTOJOWE DLA NP 3,6 X 5m KOSTKA BET.
- NAWIERZCHNIA NATURALNA - TRAWA
- PROJ. OGRODZENIE W FORMIE PIKOCHYTÓW 4M
- PROJ. TRYBUNY ZEWNĘTRZNE 5-RZĘDOWE 2 X 168 MIEJSC
- PROJ. STANOWISKA SĘDZIOWSKIE I SIEDZISKA

ZESTAWIENIE POWIERZCHNI	
OBSZAR OPRACOWANIA	5907,84m ²
PROJEKTOWANY BUDYNEK KONTENEROWY	18,00m ²
PROJEKTOWANA WIATA KONTENEROWA	18,00m ²
UTWARDZENIE CIĄGÓW PIESZO - JEZDNYCH Z KOSTKI BET.	1317,66m ²
UTWARDZENIE PARKINGU Z KOSTKI BET.	105,50m ²
UTWARDZENIE Z MĄCZKI CEGLANEJ	2541,00m ²
SCHODY TERENOWE	44,70m ²
POWIERZCHNIA BIOLOGICZNIE CZYNNA	1862,98m ²

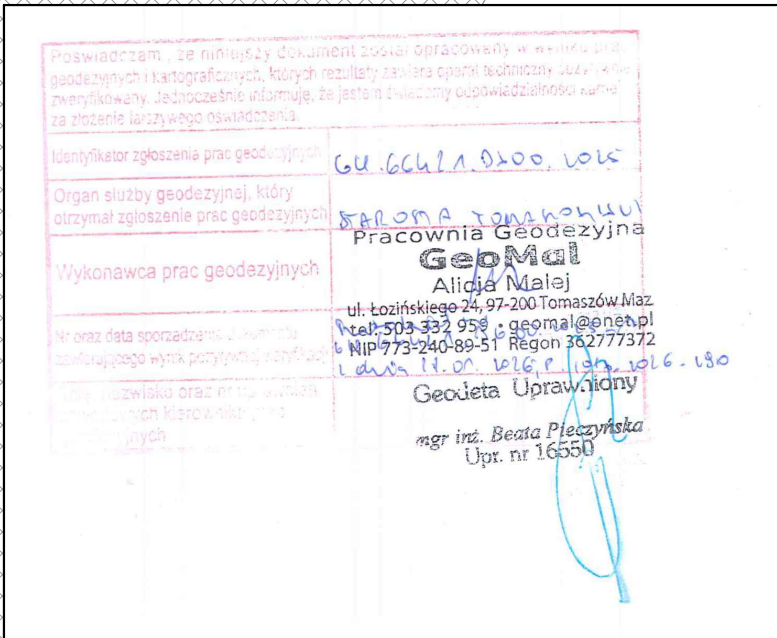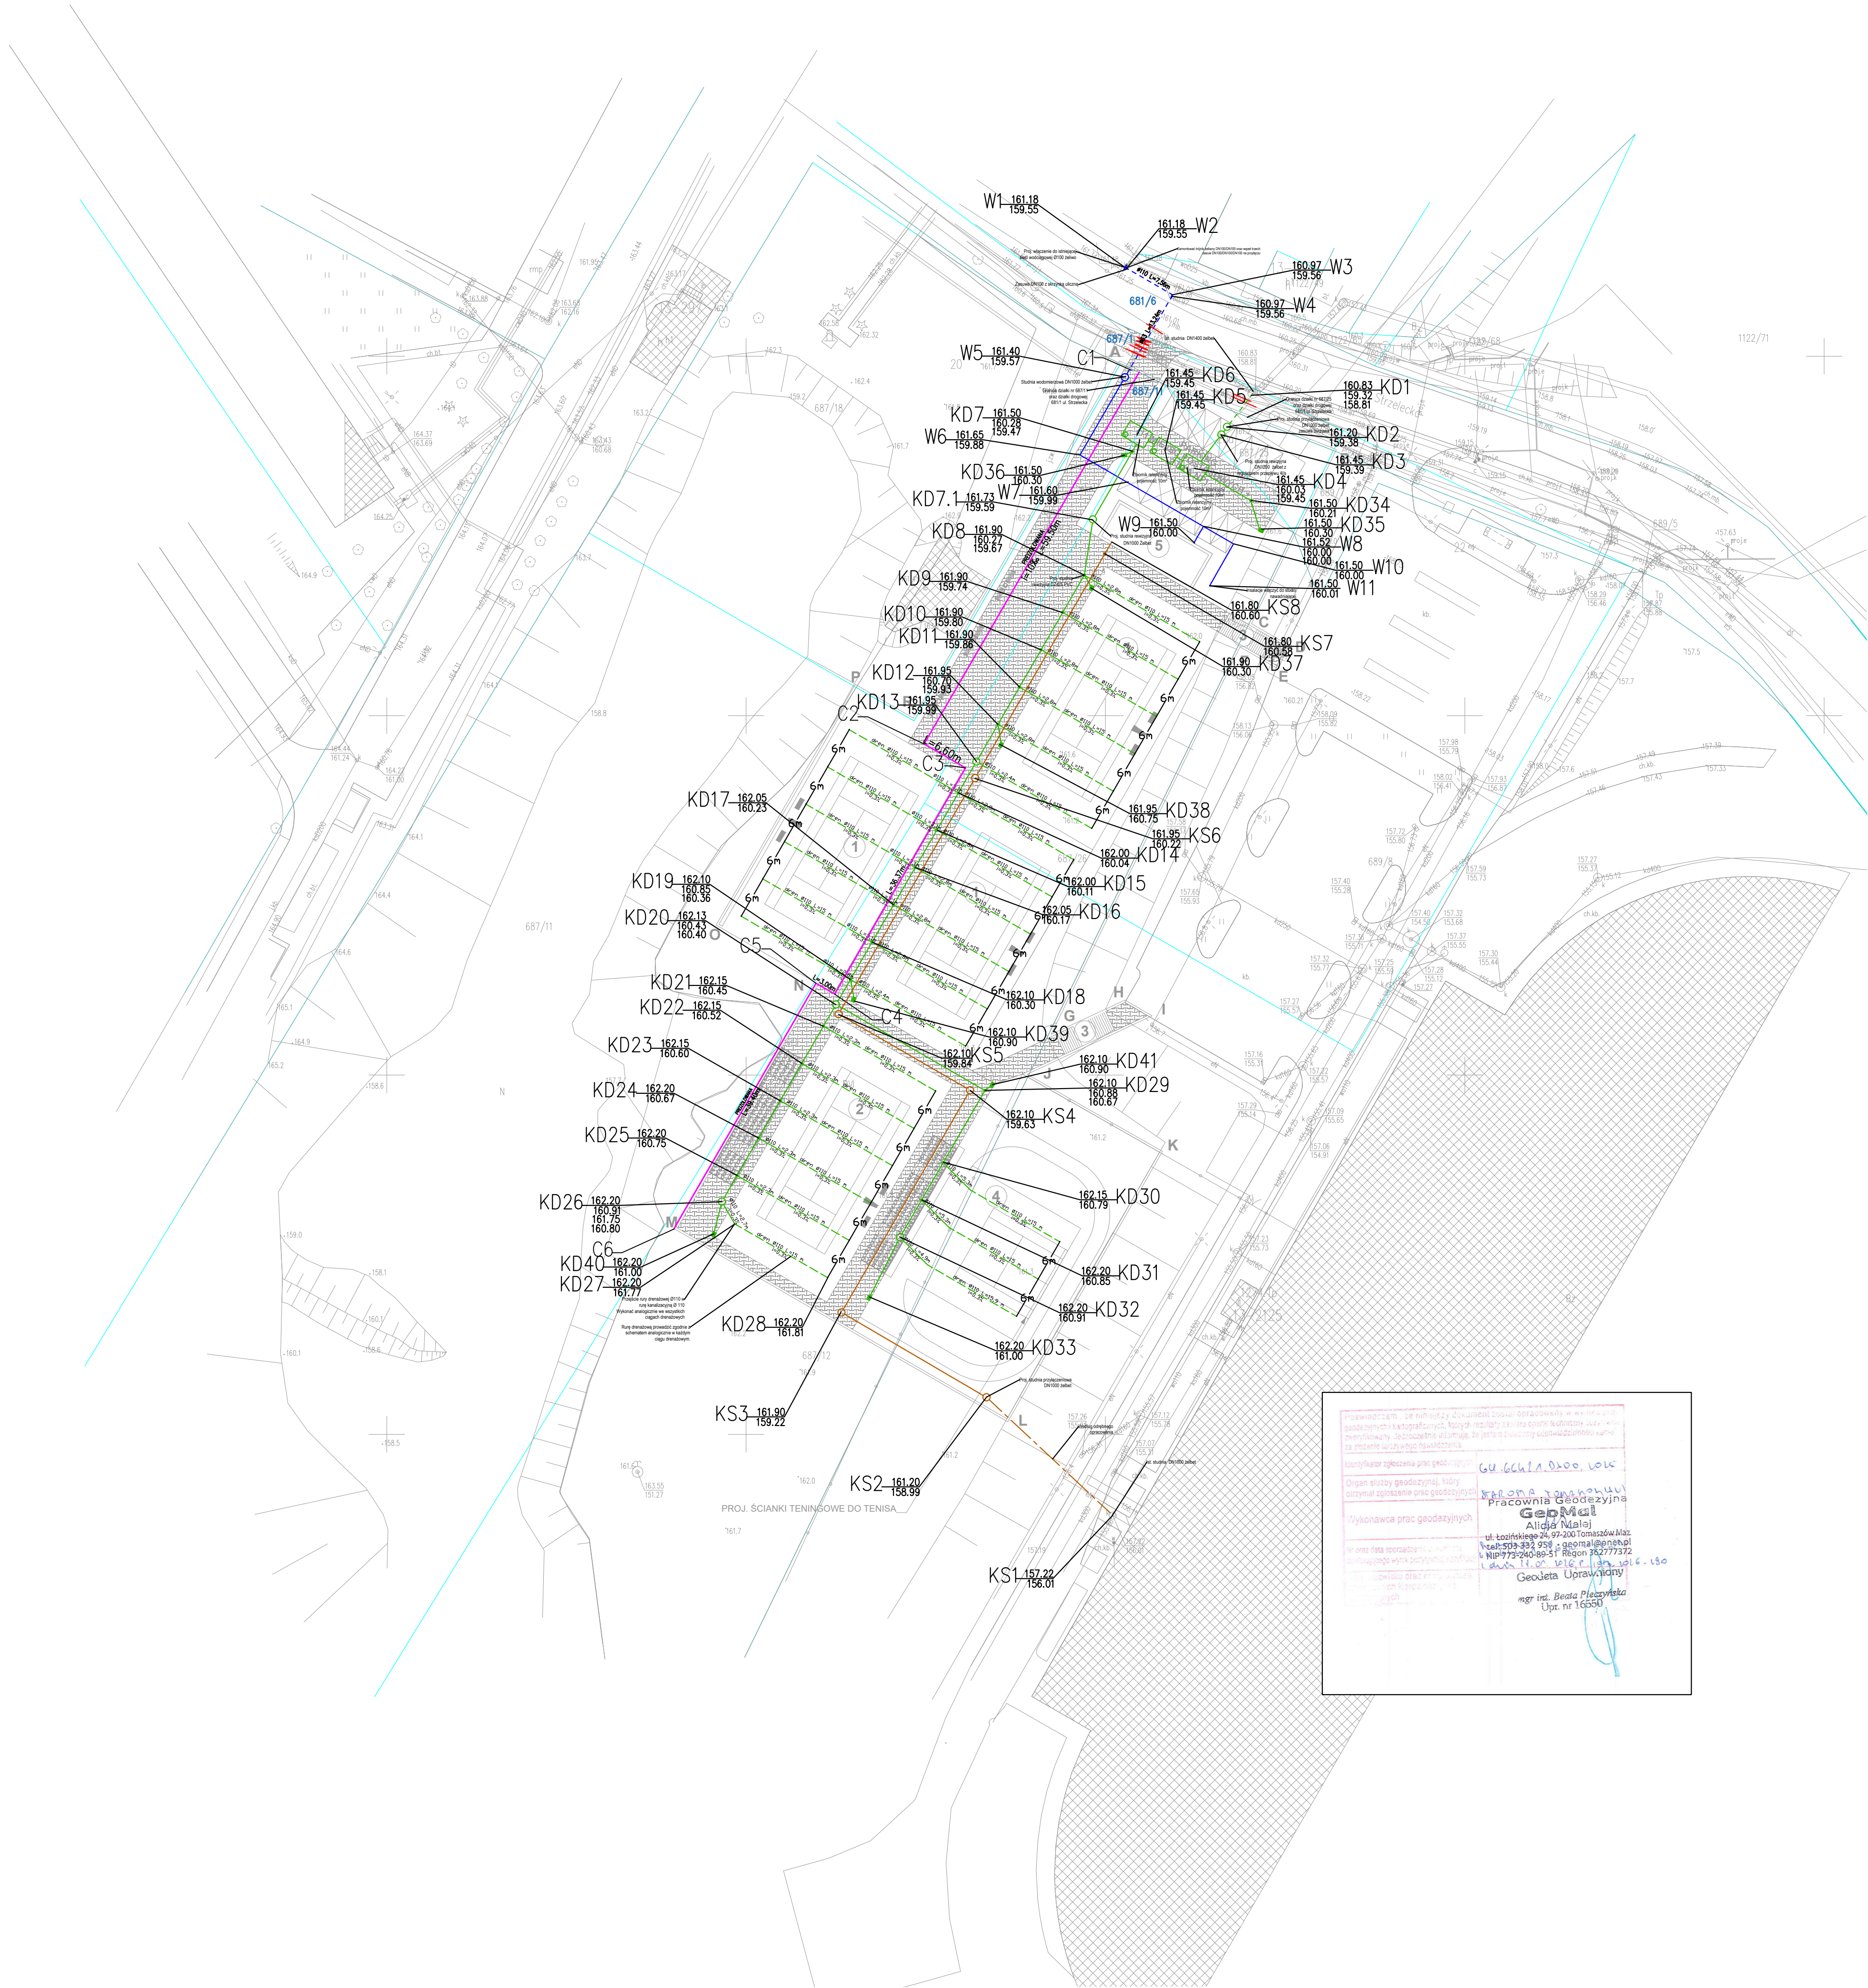

JEDNOSTKA PROJEKTOWA:	
INWESTOR:	GINIA MIASTO TOMASZÓW MAZOWIECKI, UL. P.O.W. 101/6, 97-200 TOMASZÓW MAZOWIECKI
ZAMAWIAJACY:	GINIA MIASTO TOMASZÓW MAZOWIECKI, UL. P.O.W. 101/6, 97-200 TOMASZÓW MAZOWIECKI
OBIEKT:	KOMPLEKS KORTÓW TENISOWYCH PRZY ULICY STRZELECKIEJ 20A 97-200 TOMASZÓW MAZOWIECKI dz. nr ewid. 687/25, 687/26 oraz fragmenty dz. nr ewid. 687/11 i 687/12 obręb 0013 Tomaszów Mazowiecki
NAZWA PROJEKTU:	PROJEKT BUDOWY KOMPLEKSU KORTÓW TENISOWYCH W TOMASZOWIE MAZOWIECKIM PRZY UL. STRZELECKIEJ 20A, DZ. NR EWID. 687/25, 687/26 ORAZ FRAGMENTY DZ. NR EWID. 689/8, 687/11 I 687/12 OBRĘB 0013 TOMASZÓW MAZOWIECKI
PROJEKTANT:	mgr inż. Kamil Rachwał upr. bud. nr LOD/228/PWBS/26 do projektowania i kierowania robotami budowlanymi bez ograniczeń w specjalności instalacyjnej w zakresie sieci, instalacji i urządzeń cieplnych, wentylacyjnych, gazowych, wodociągowych i kanalizacyjnych.
SPRAWDZAJĄCY	mgr inż. Mirosław Tomala upr. bud. nr 122/97/WŁ. w specjalności instal. i sieci sanitarnych bez ograniczeń

TEMAT RYSUNKU:		
PROJEKT ZAGOSPODAROWANIA TERENU - INSTALACJE SANITARNE		
BRANŻA:	FAZA:	NR RYSUNKU:
SANITARNA	PT/PW	
DATA:	SKALA:	S-01
SIERPIEŃ 2026r.	1:500	

Załącznik do projektu, który jest częścią projektu i nie może być rozpowszechniany, kopiowany czy wykorzystywany w jakikolwiek sposób bez pisemnej zgody np. na zasadach zapisanych w umowie z inwestorem.