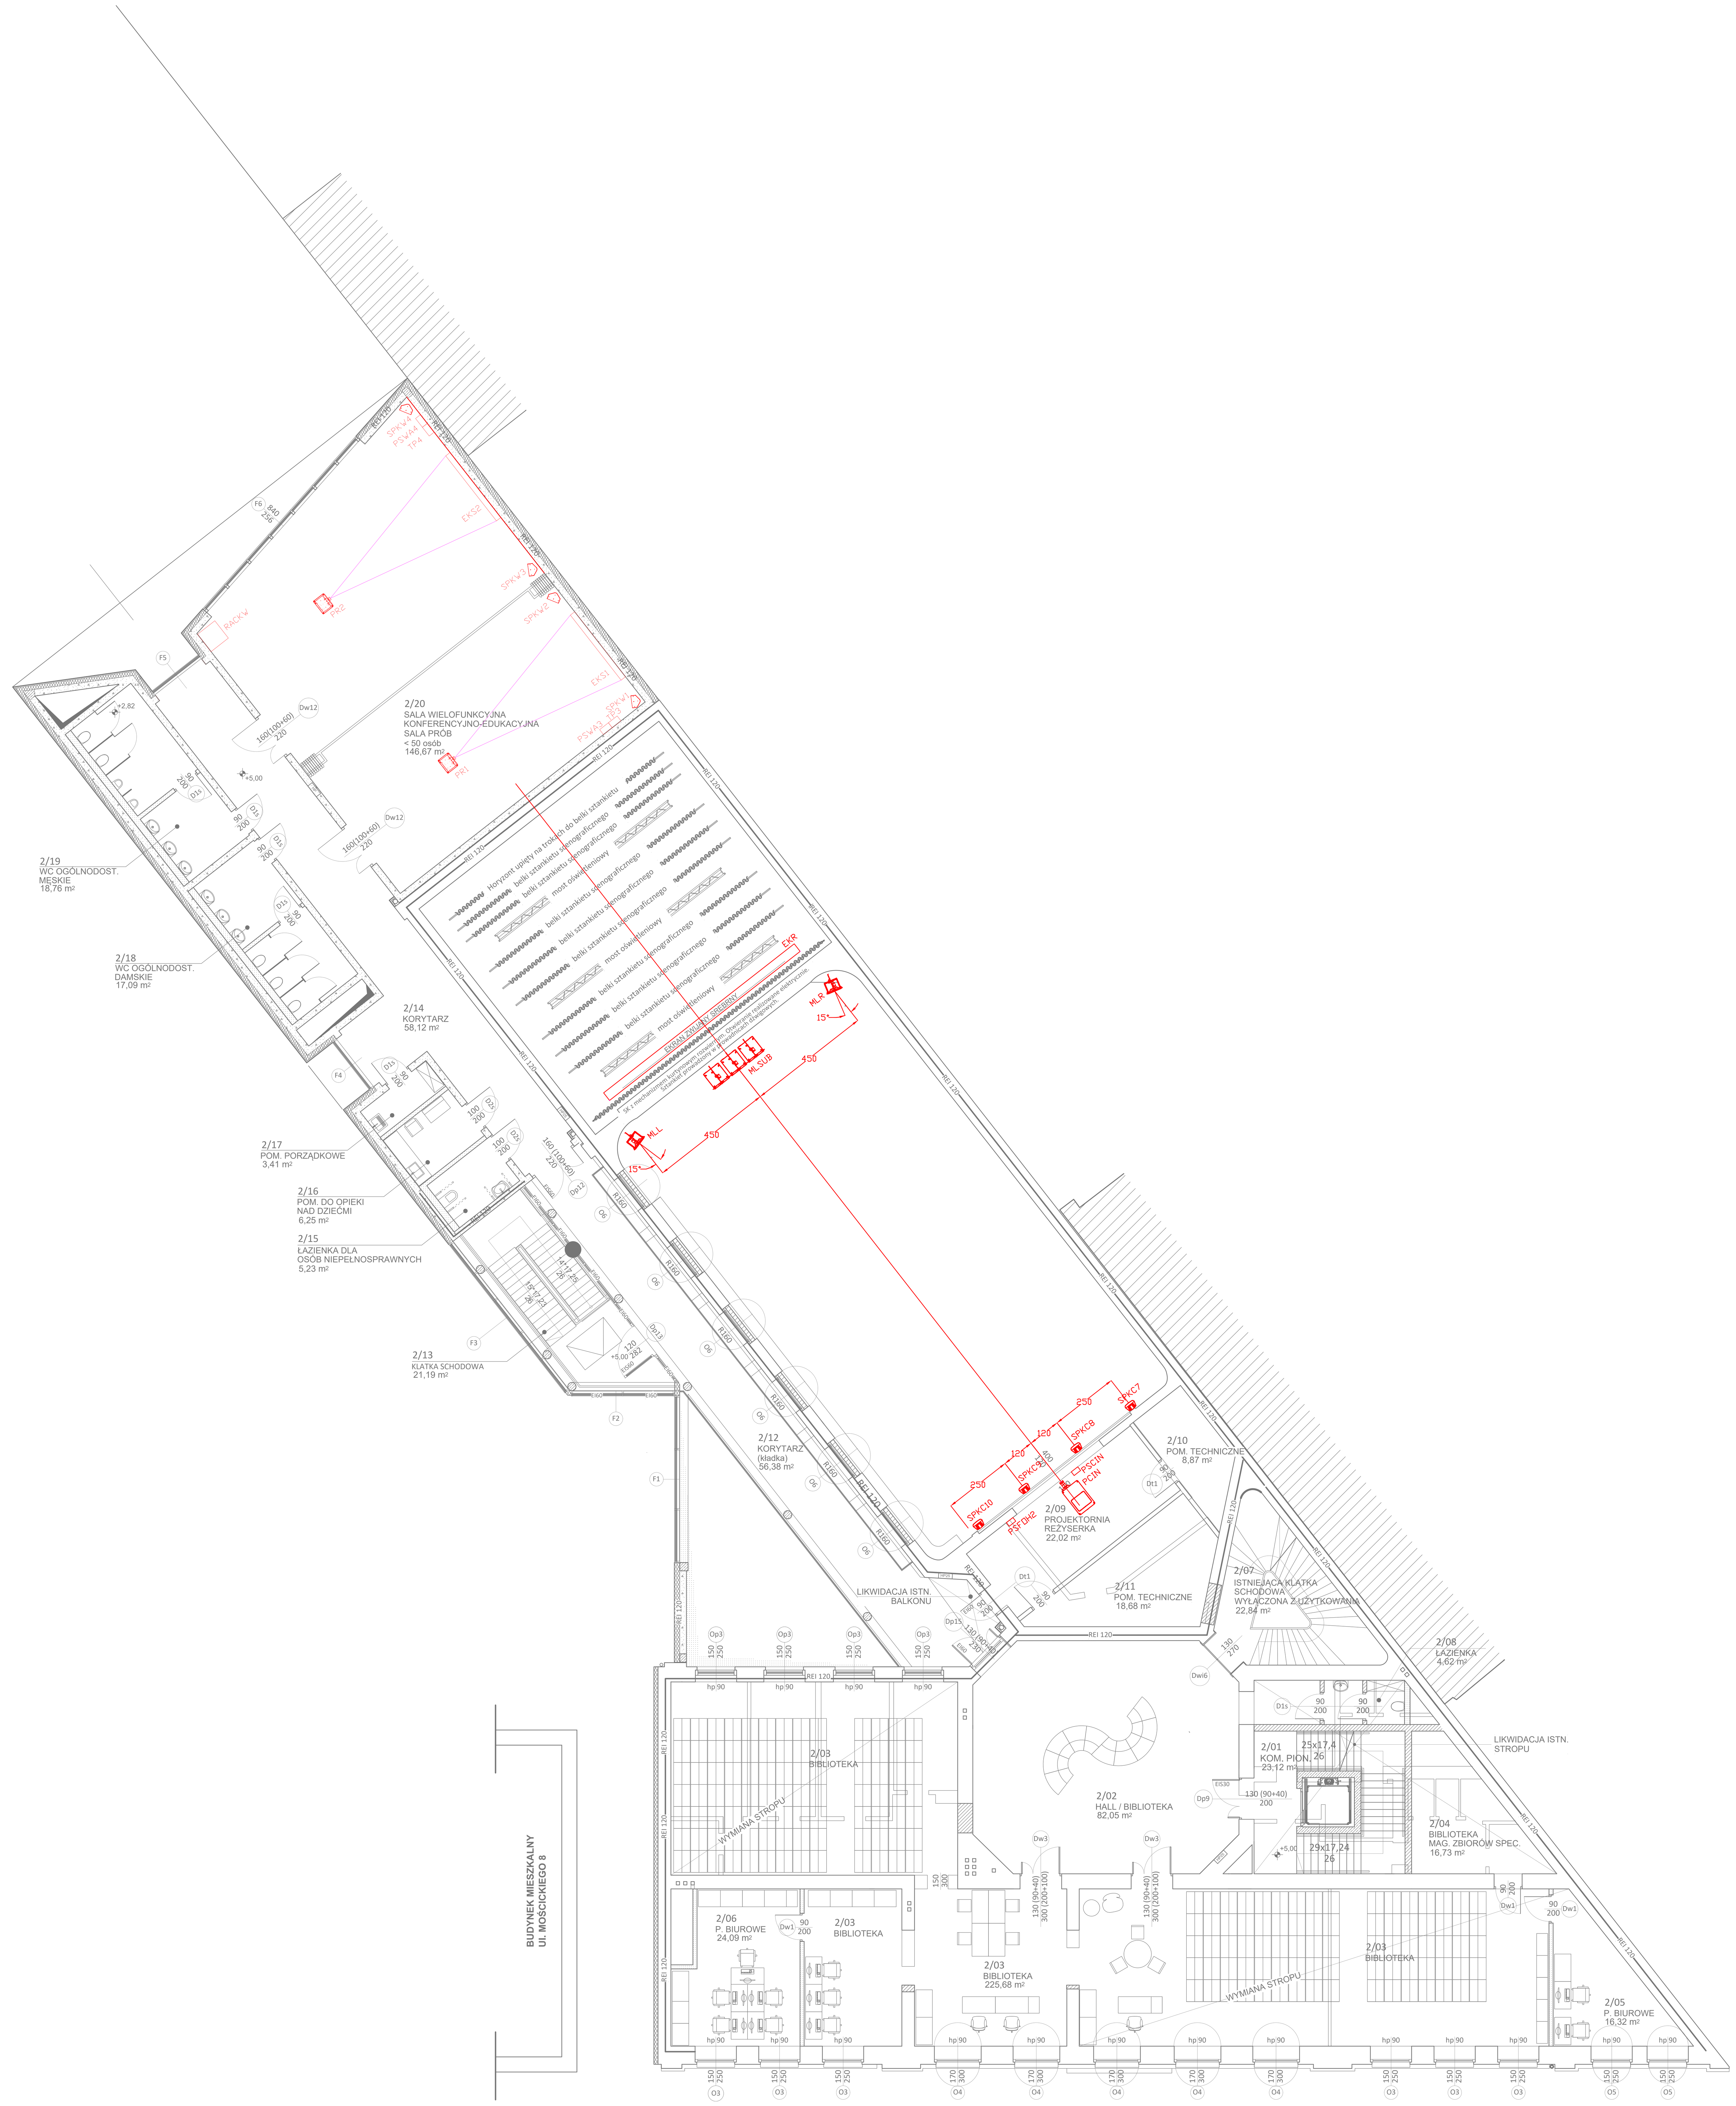


OZNACZENIA:

| | |
|---|---|
| MLR | Matryca liniowa zestawów głośnikowych szerokopasmowych |
| MLSUB | Matryca liniowa zestawów głośnikowych niskotonowych |
| SPKFF1 | Zestaw głośnikowy dogłaśniający pierwsze rzędy |
| SPKC7 | Zestaw głośnikowy efektowy |
| DSMONx | Monitor informacji przestrzennej |
| PCIN | Projektor kinowy |
| PRx | Projektor prezentacyjny |
| TPx | Panel dotykowy |

**Rozbudowa, przebudowa i adaptacja dawnego kinoteatru "Włókniarz" wraz z jego otoczeniem na cele kulturalne**

ul. Ignacego Mościckiego 6, 97-200 Tomaszów Mazowiecki

**OBRĘB 0012 TOMASZÓW MAZOWIECKI,**
**DZ. NR - 271/1, 271/3, 271/4, 266, 269**

Inwestor
Gmina Tomaszów Mazowiecki
ul. POW 10/16
97-200 Tomaszów Mazowiecki

Stadium
**PROJEKT TECHNICZNY - ELEKTROAKUSTYKA**

Rysunek
**ROZMIESZCZENIE URZĄDZEŃ - PIĘTRO**
**ELEKTROAKUSTYKA I KINOTECHNIKA**

Skala **1:100**
Data **grudzień 2024**
Nr rys. **EA02**

**mgr inż. arch Robert Lebioda**
704/01/DUW
DO PROJEKTOWANIA BEZ OGRANICZEŃ W SPECJALNOŚCI ARCHITEKTONICZNEJ
Podpis


**„Sound & Space" Sp. z o.o.**
60-682 POZNAŃ
Ul. W. BIEGAŃSKIEGO 61A
Tel. /Fax.: (061) 825-65-27
sound@space.pl